


ПЛАН 1-ГО ЭТАЖА

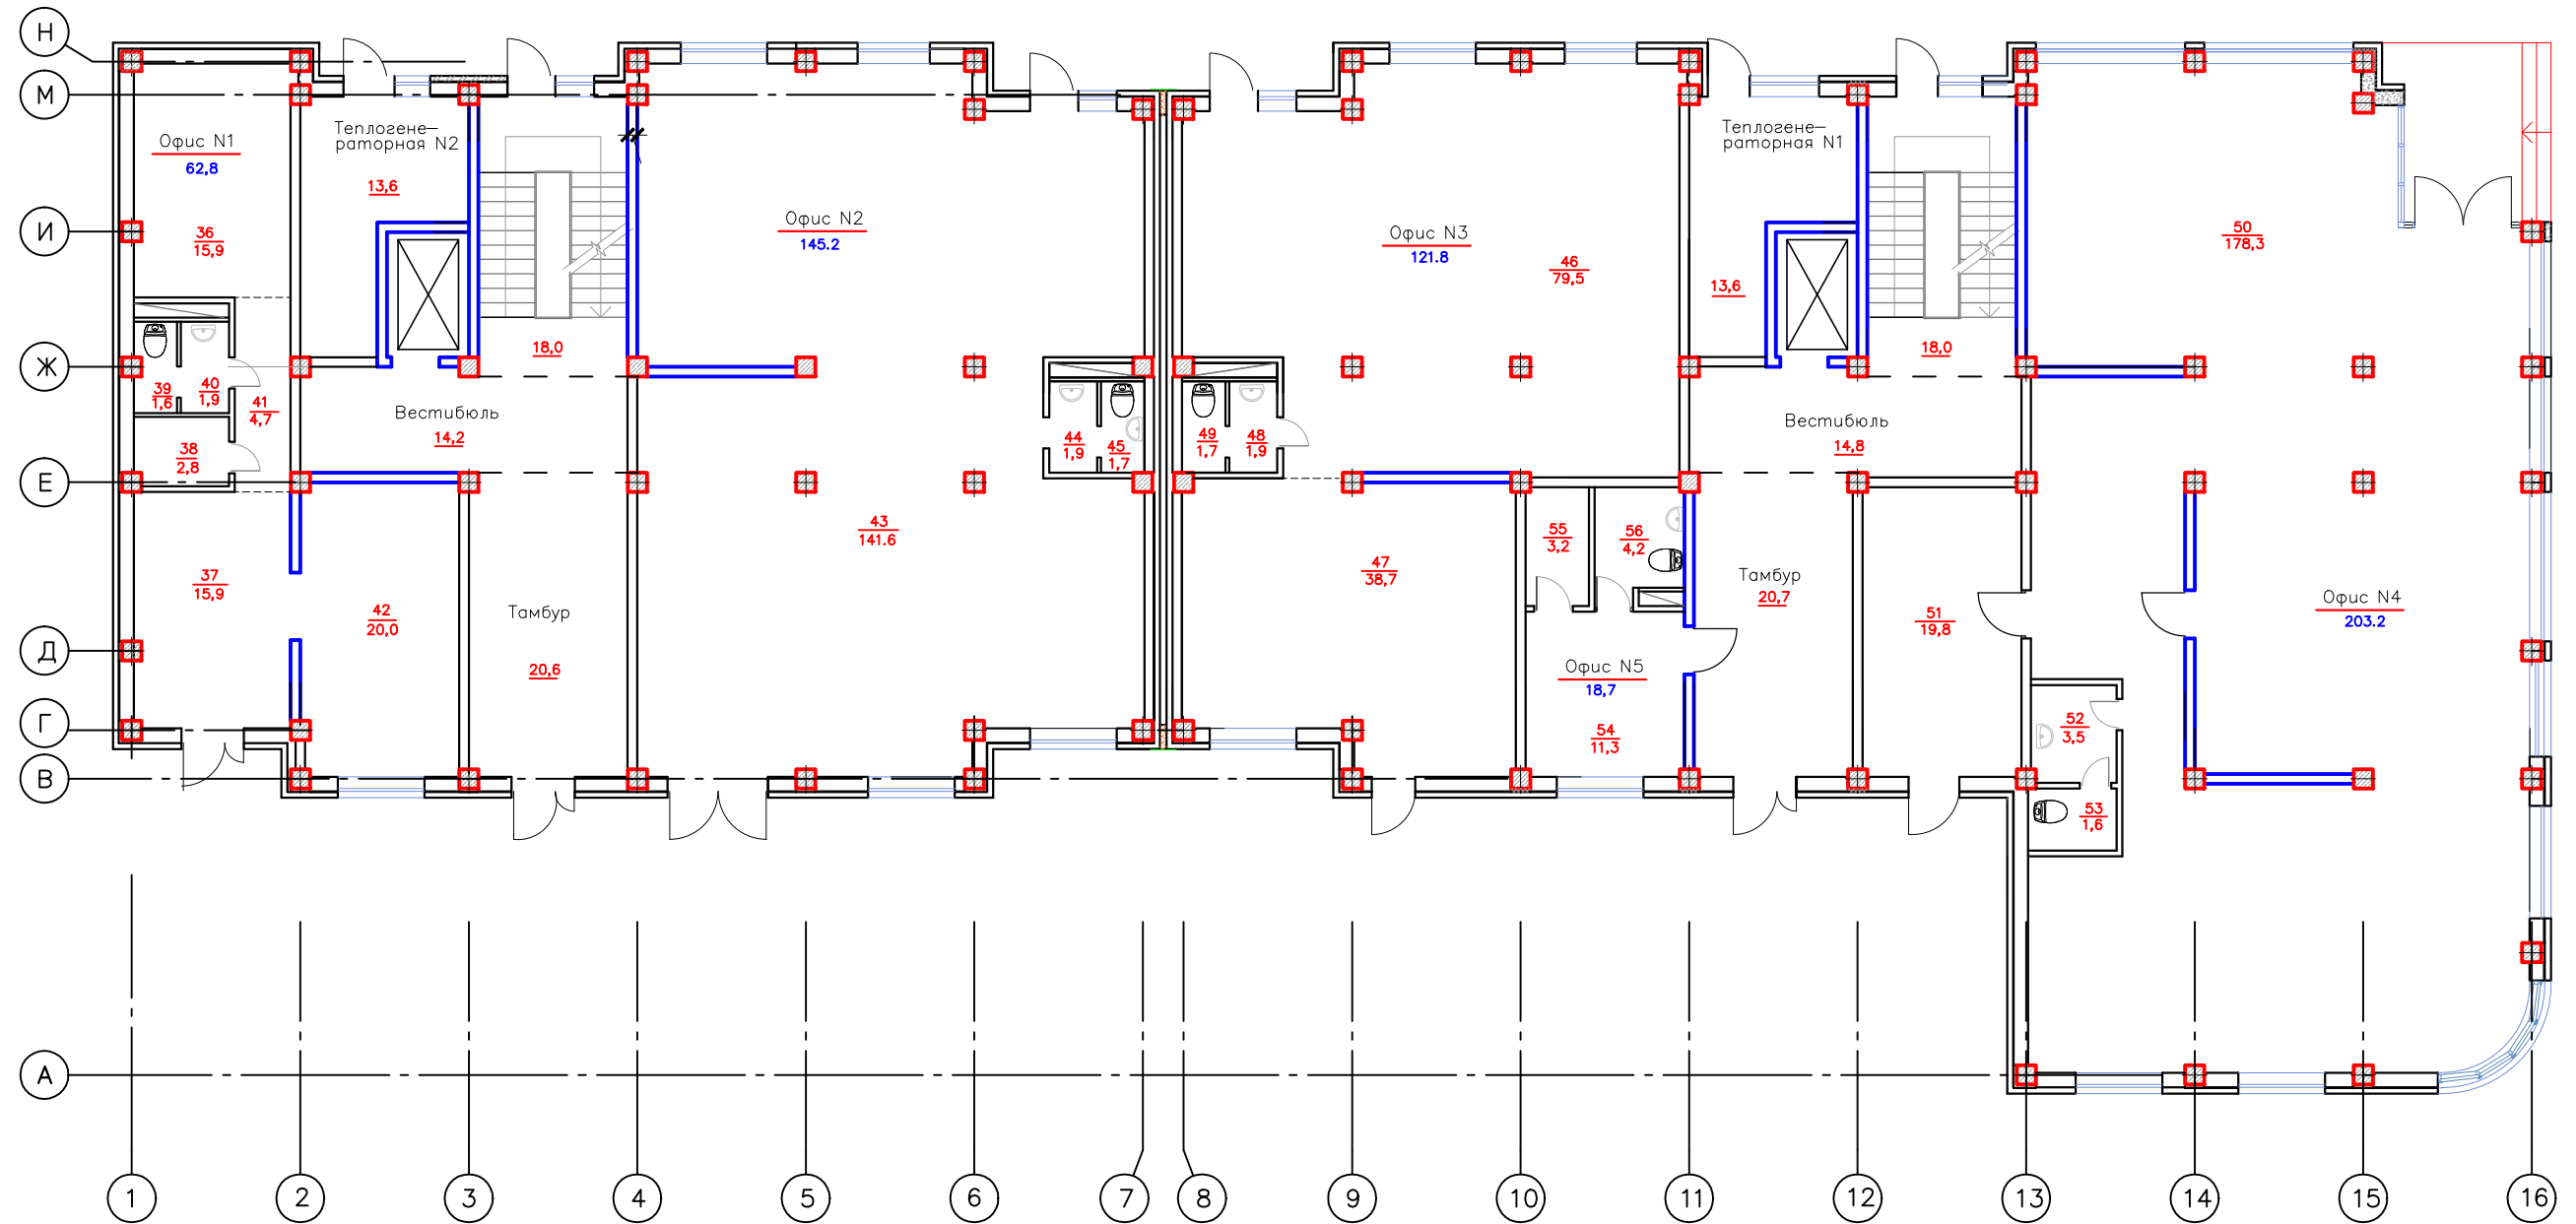


Согласовано

Инв. подл. Подп. и дата. Взам. инв.

					165-AP			
					Жилой дом квартирного типа со встроенно-пристроенными помещениями и подземной автостоянкой по ул. Ашихина, 11 г. Ставрополя			
Изм.	Кол. уч.	Лист	док	Погн.	Дата	Стация	Лист	Листов
Исполнил	Насиров					П	3	
Проверил	Банько					Проектная мастерская ИП Насирова Ф. А.		
План 1-го этажа						Формат А3		

ПЛАН 2-го ЭТАЖА

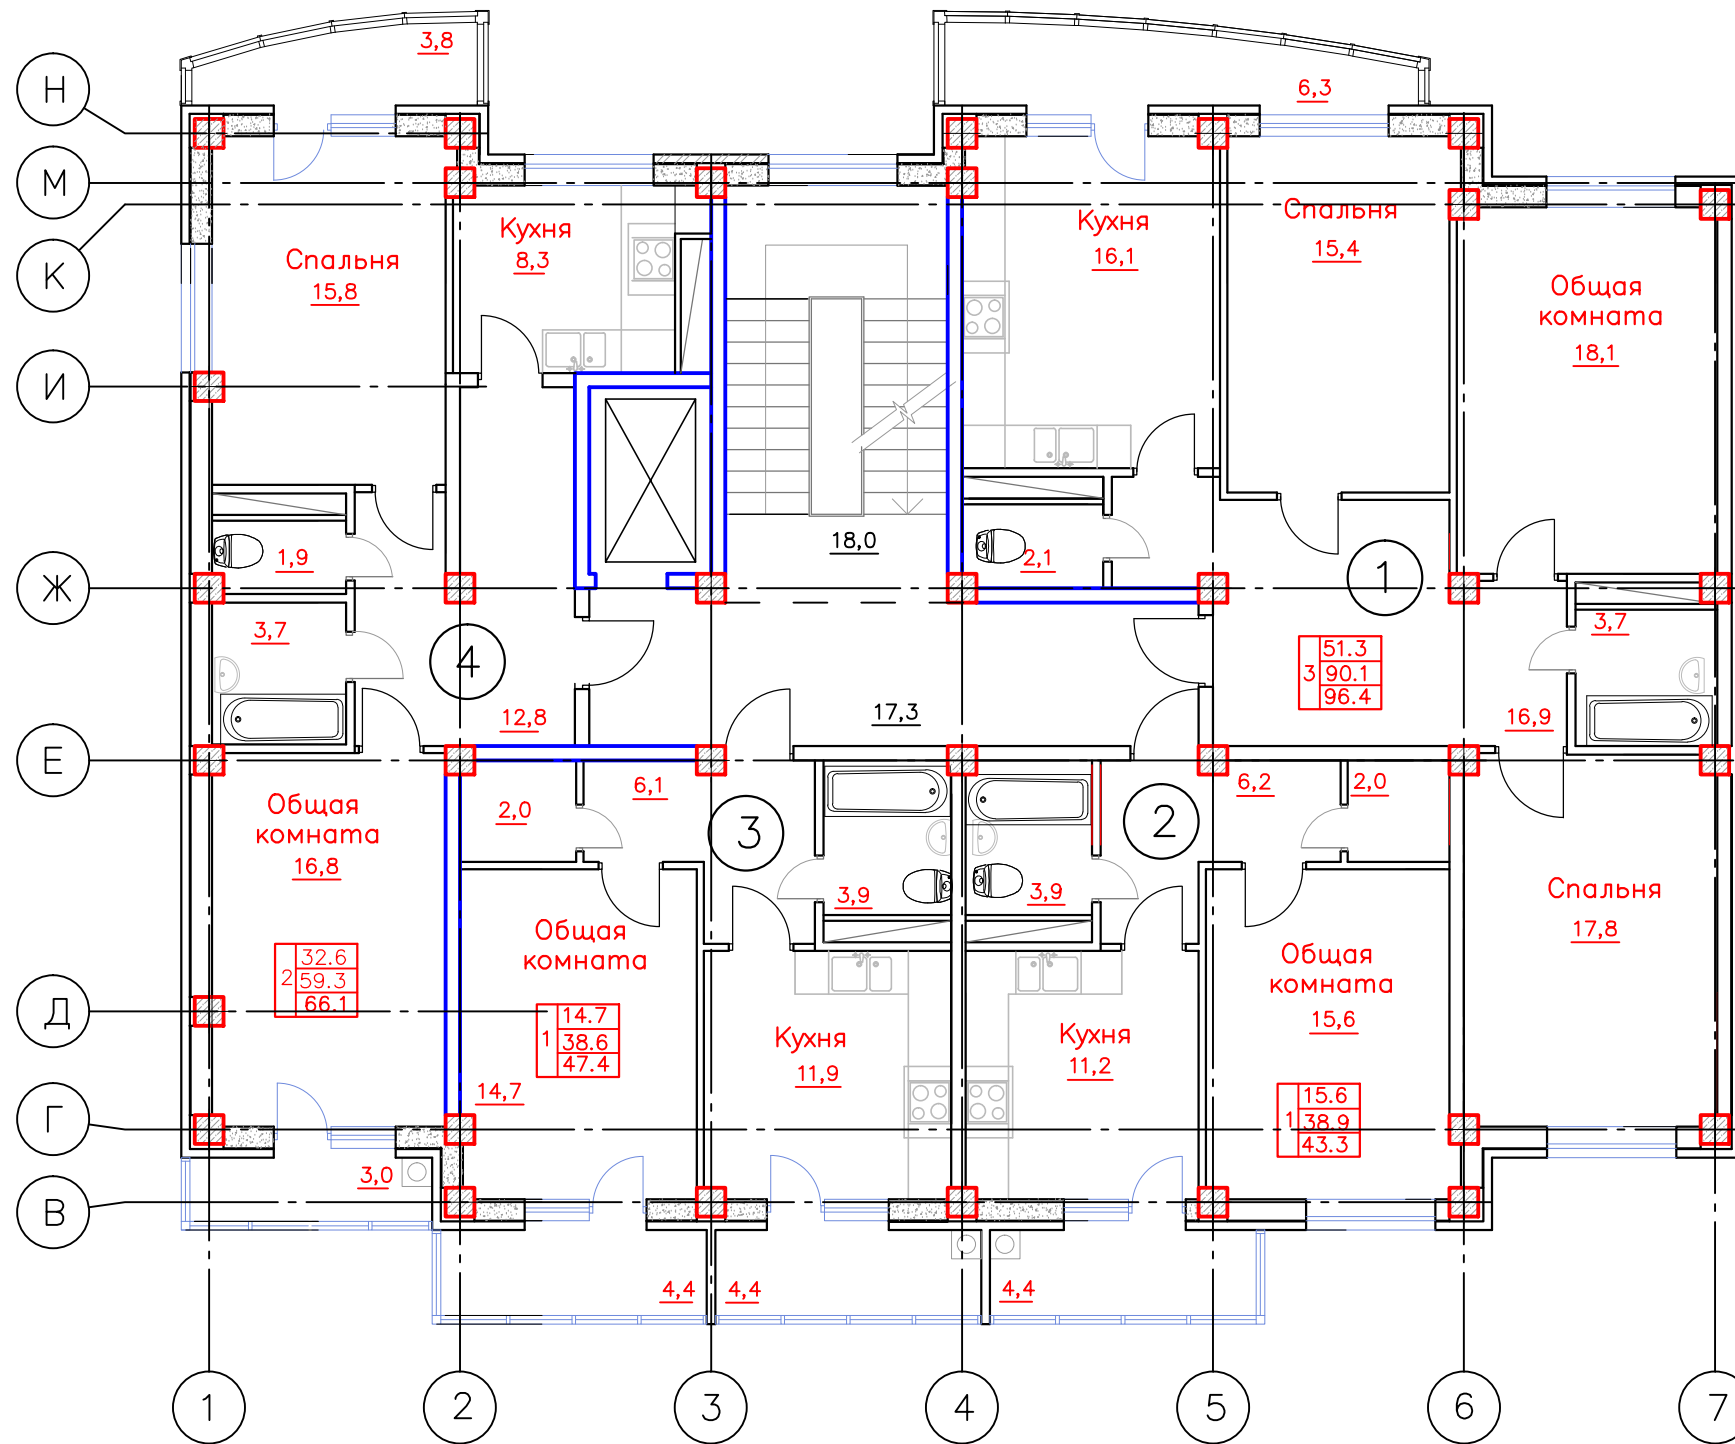


Согласовано

Инв. подл. | Подп. и дата | Взам. инв.

				165-AP		
				Жилой дом квартирного типа со встроенно-пристроенными помещениями и подземной автостоянкой по ул. Ашихина, 11 г. Ставрополя		
Изм.	Кол. уч.	Лист	док.	Подп.	Дата	
Исполнил	Насиров			Блок 1 в осях "1-7"		Стадия
Проверил	Банько					Лист
				План 2-го этажа		Листов
						П
						4
						Проектная мастерская ИП Насирова Ф. А.

Формат А3

ПЛАН 2-го ЭТАЖА

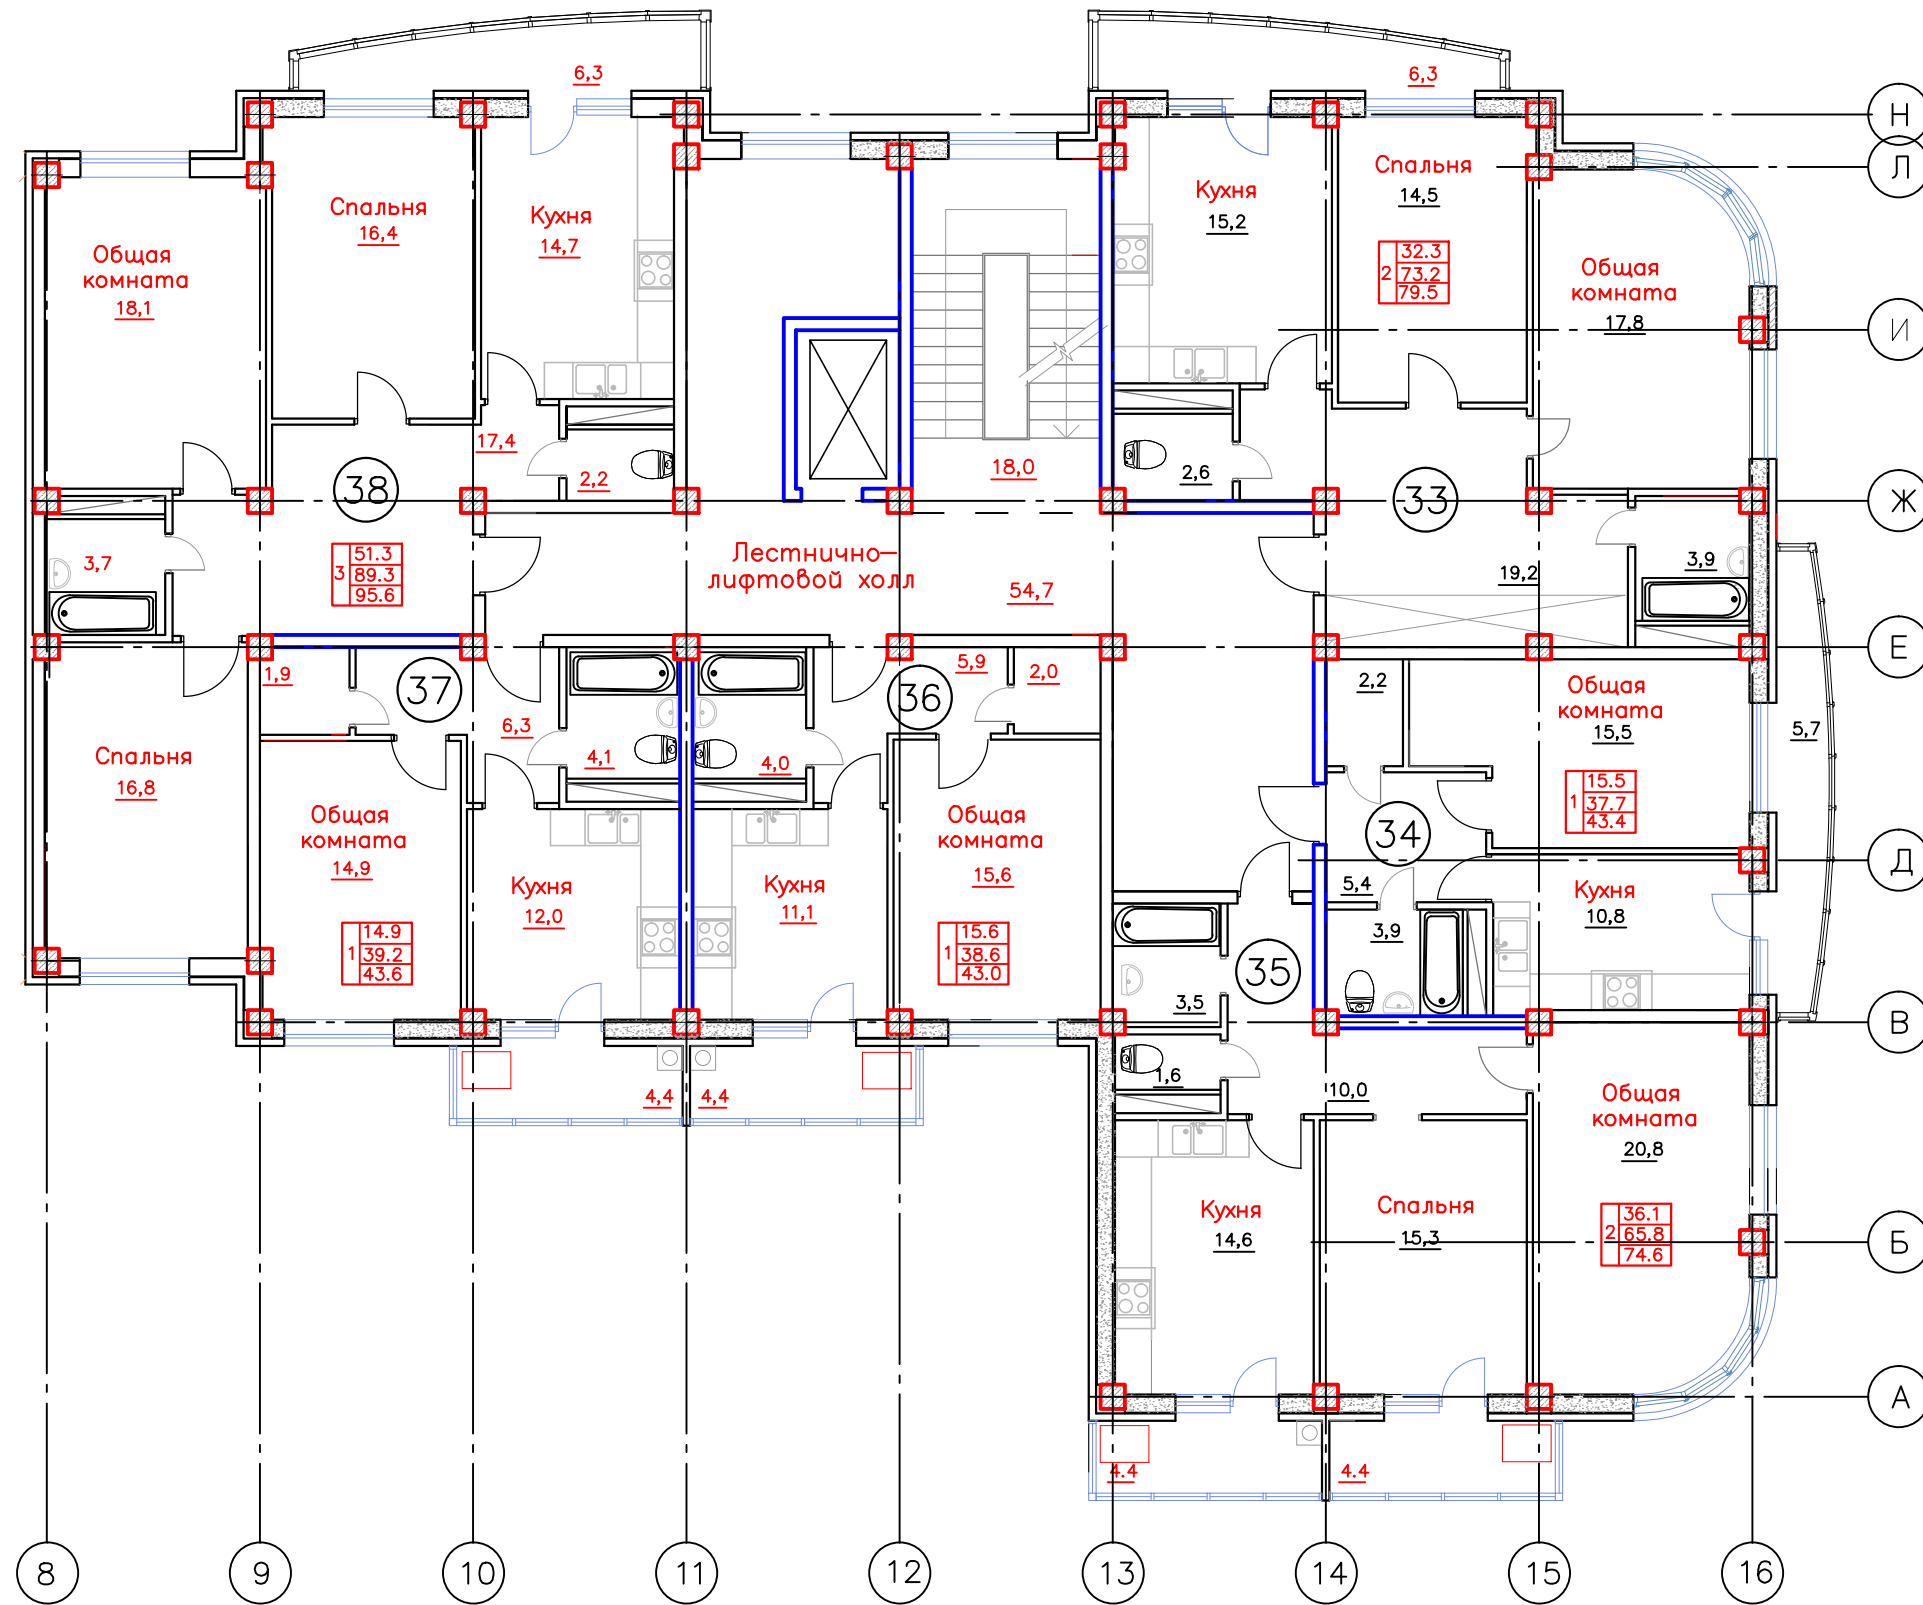


Согласовано

Инв. подл. Подп. и дата Взам. инв.

					165-AP				
					Жилой дом квартирного типа со встроенно-пристроенными помещениями и подземной автостоянкой по ул. Ашихина, 11 г. Ставрополя				
Изм.	Кол. уч.	Лист	док.	Подп.	Дата				
Исполнил	Насиров				Блок 2 в осях "8-16"		Стация	Лист	Листов
Проверил	Банько						П	13	
					План 2-го этажа		Проектная мастерская ИП Насирова Ф. А.		
							Формат А3		

ПЛАН 3-го ЭТАЖА

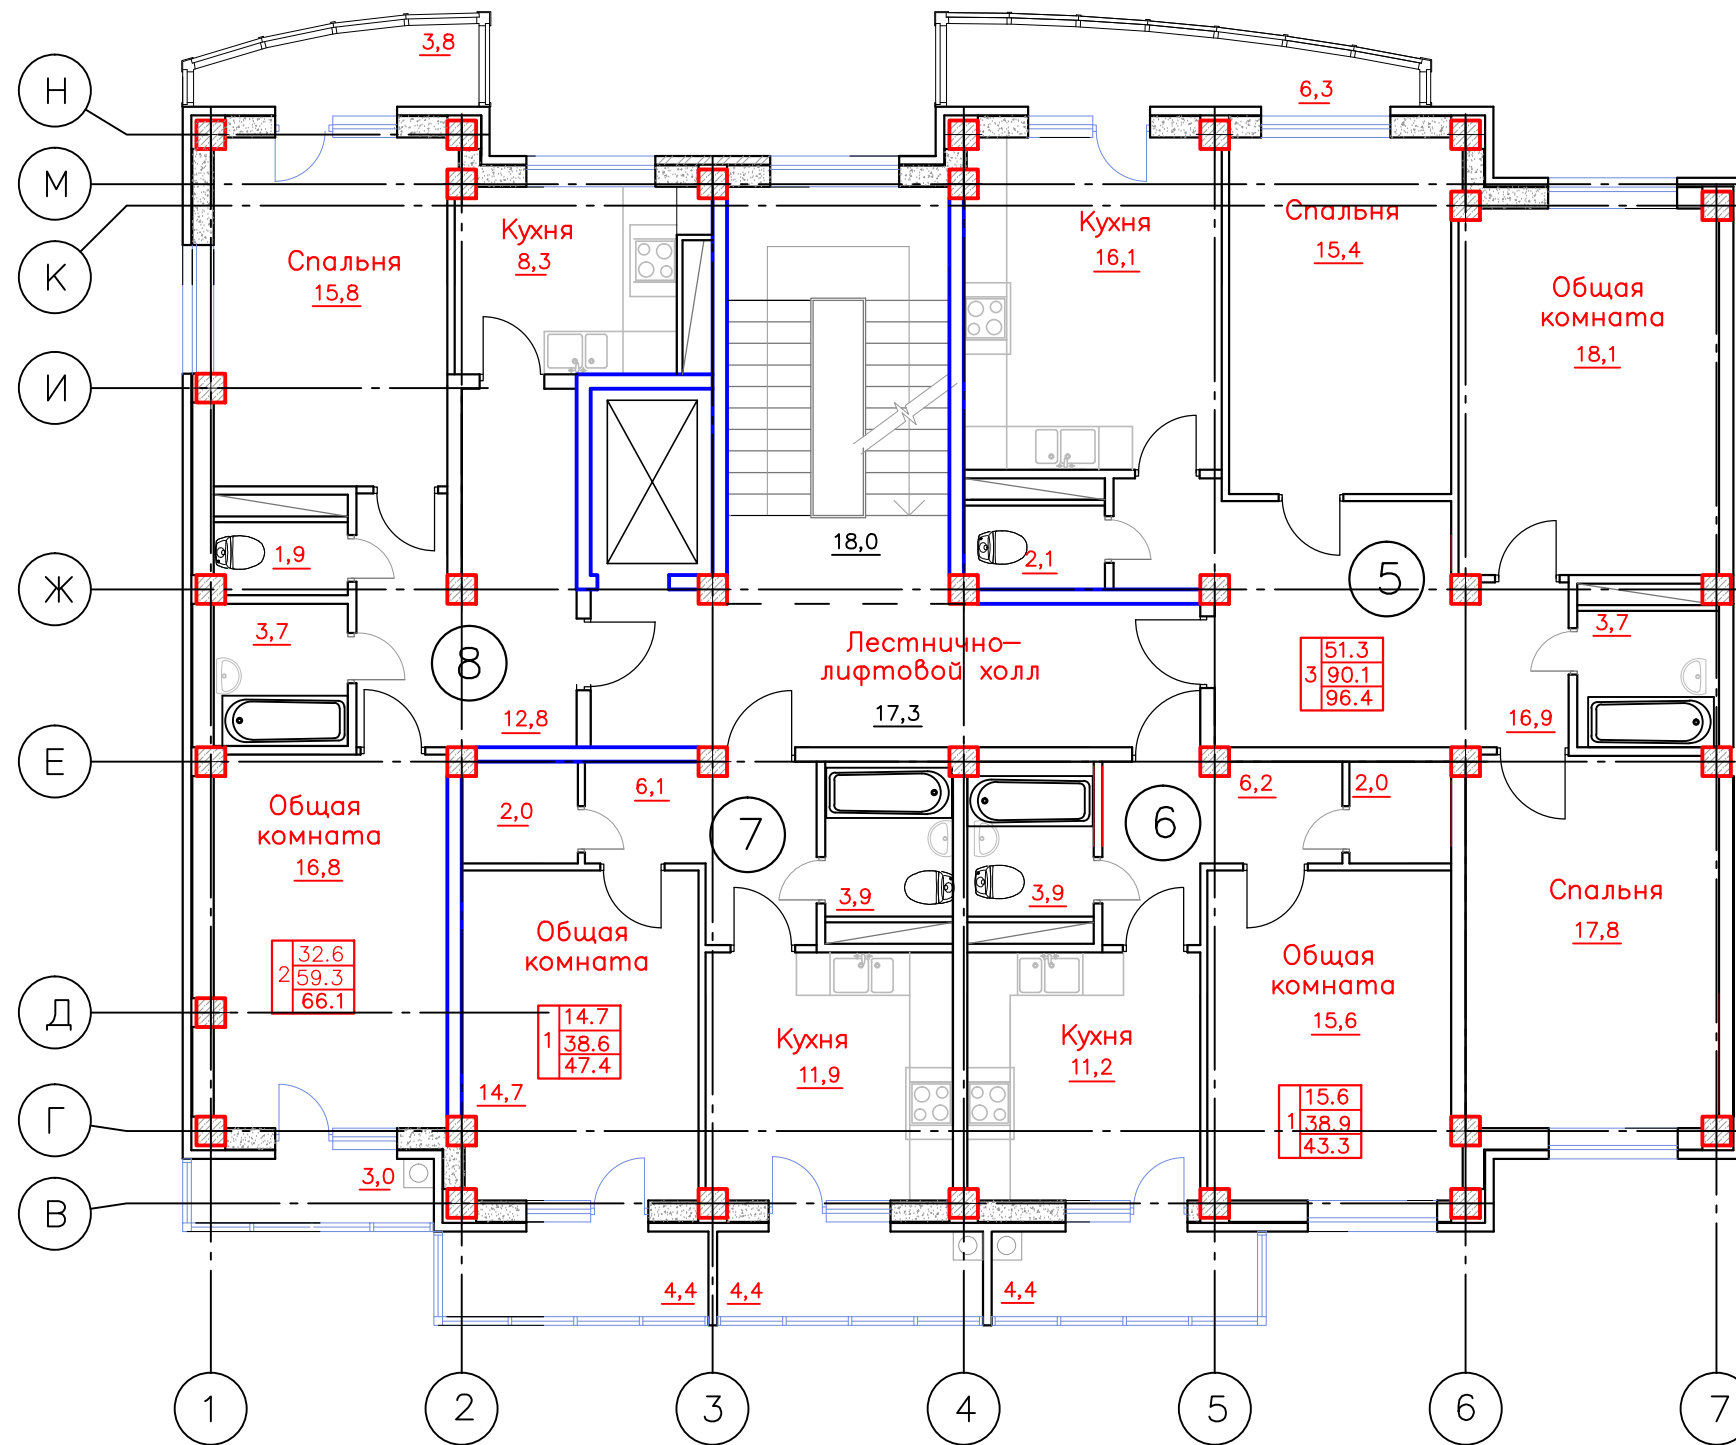


Согласовано

Инв. подл. | Подп. и дата | Взам. инв.

				165-AP		
				Жилой дом квартирного типа со встроенно-пристроенными помещениями и подземной автостоянкой по ул. Ашихина, 11 г. Ставрополя		
Изм.	Кол. уч.	Лист	док.	Подп.	Дата	
Исполнил	Насиров			Блок 1 в осях "1-7"		Стадия
Проверил	Банько					Лист
				План 3-го этажа		Листов
						Проектная мастерская ИП Насирова Ф. А.

ПЛАН 3-го ЭТАЖА

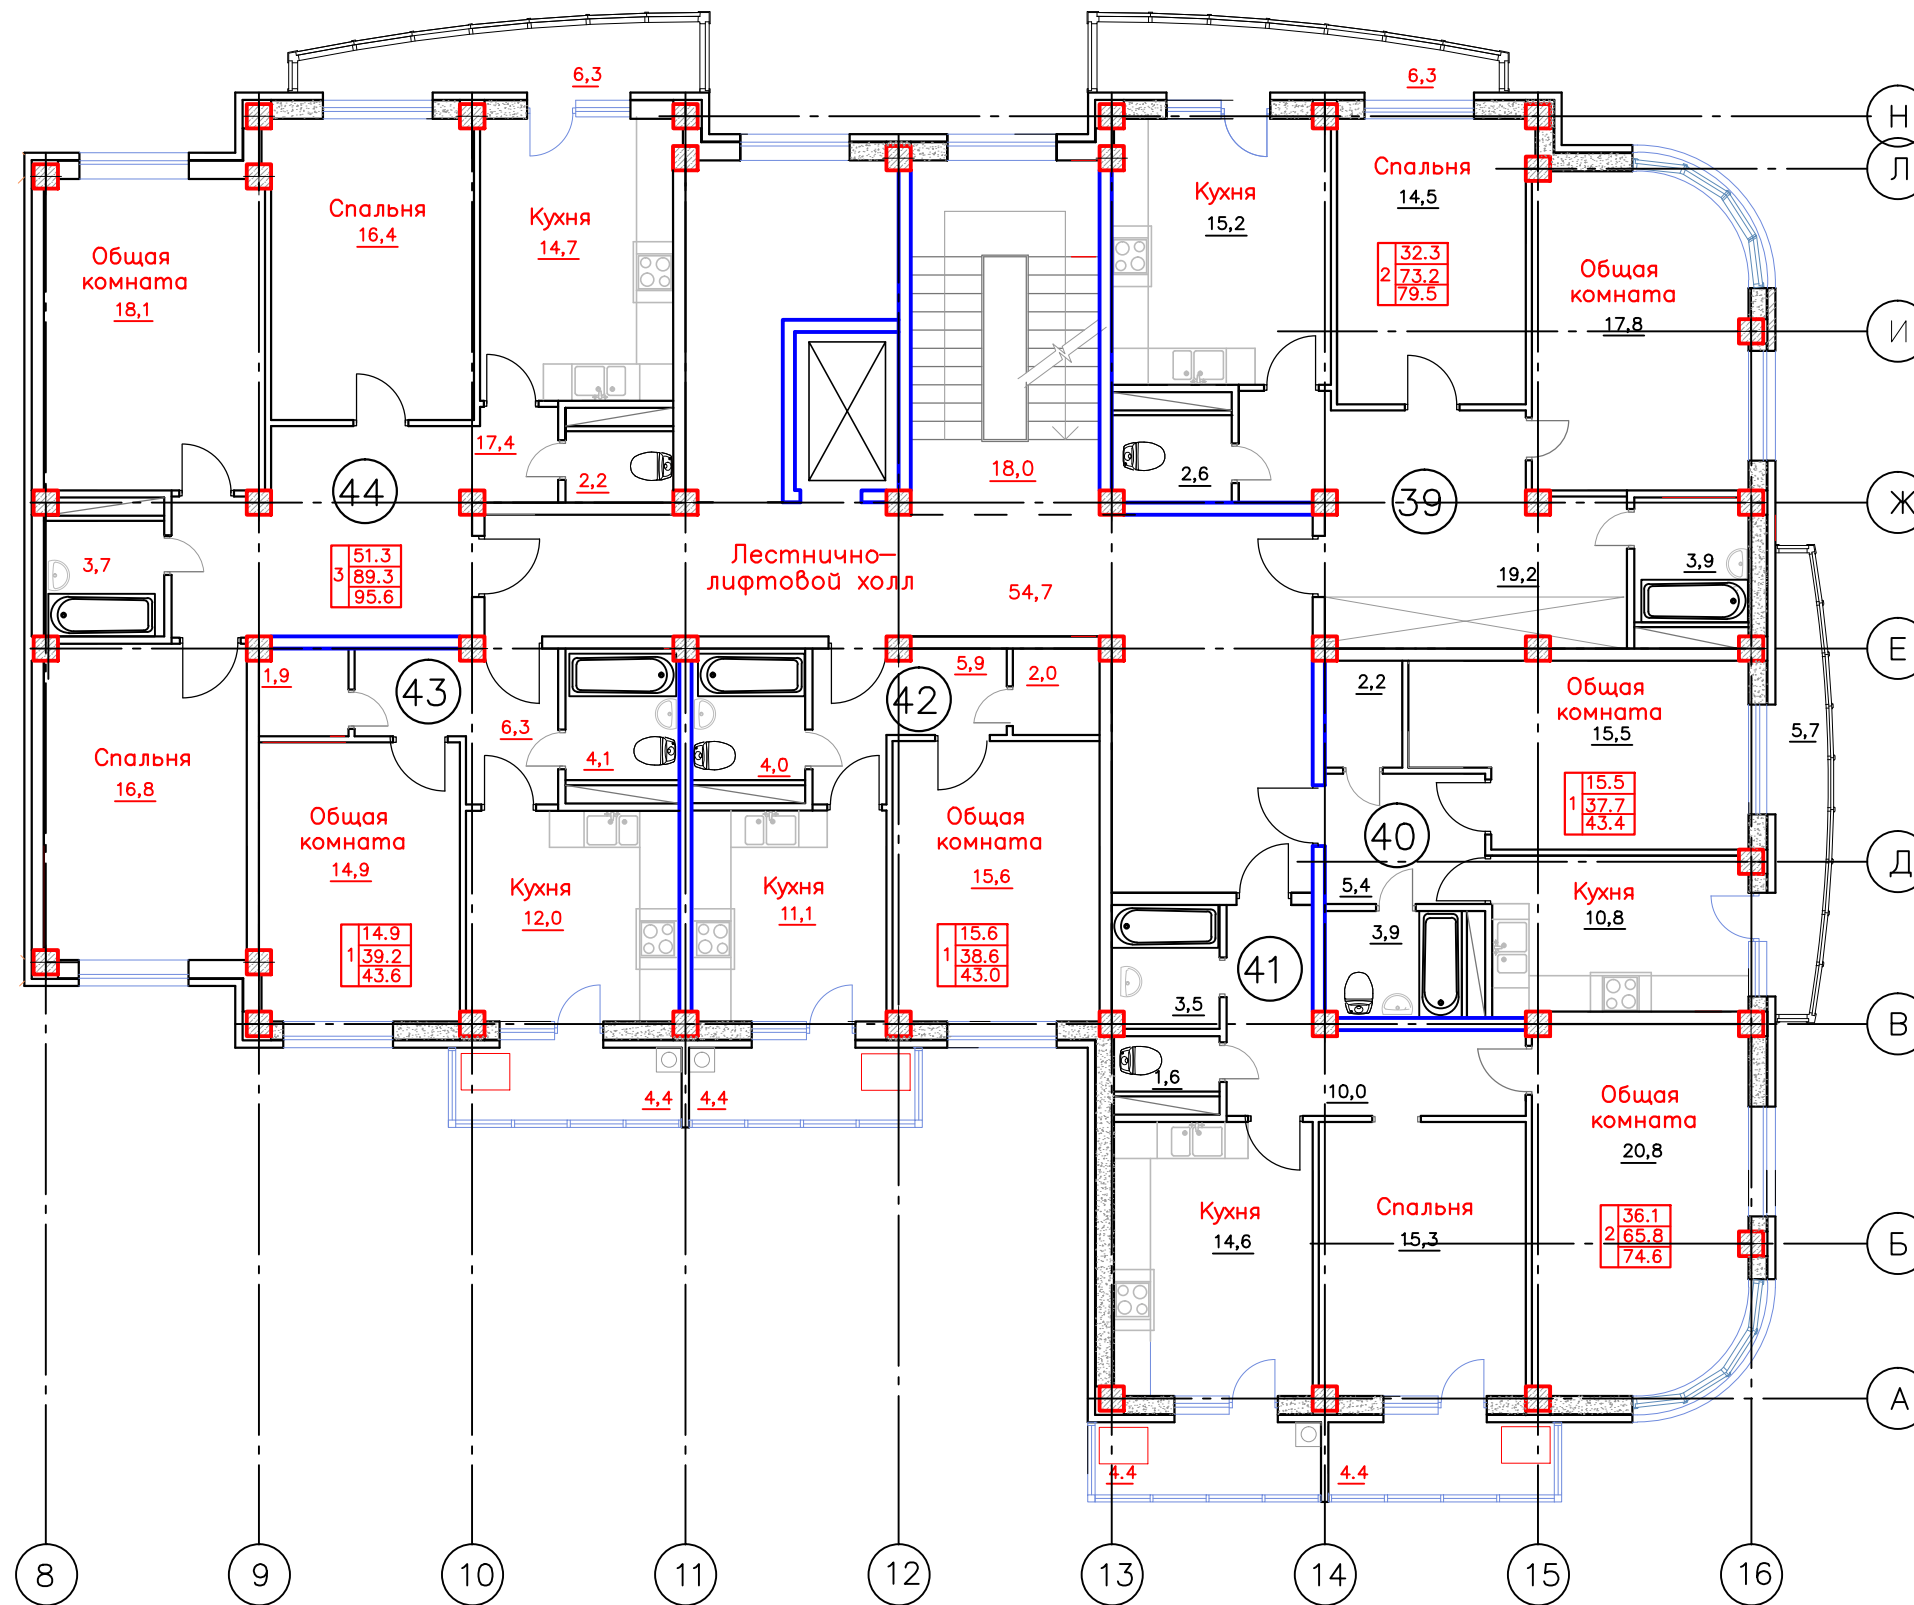


Согласовано

Инв. подл. Подп. и дата Взам. инв.

					165-AP				
					Жилой дом квартирного типа со встроенно-пристроенными помещениями и подземной автостоянкой по ул. Ашихина, 11 г. Ставрополя				
Изм.	Кол. уч.	Лист	док.	Погр.	Дата				
Исполнил	Насиров				Блок 2 в осях "8-16"		Стация	Лист	Листов
Проверил	Банько						П	14	
					План 3-го этажа		Проектная мастерская ИП Насирова Ф. А.		
							Формат А3		

ПЛАН 4-го ЭТАЖА

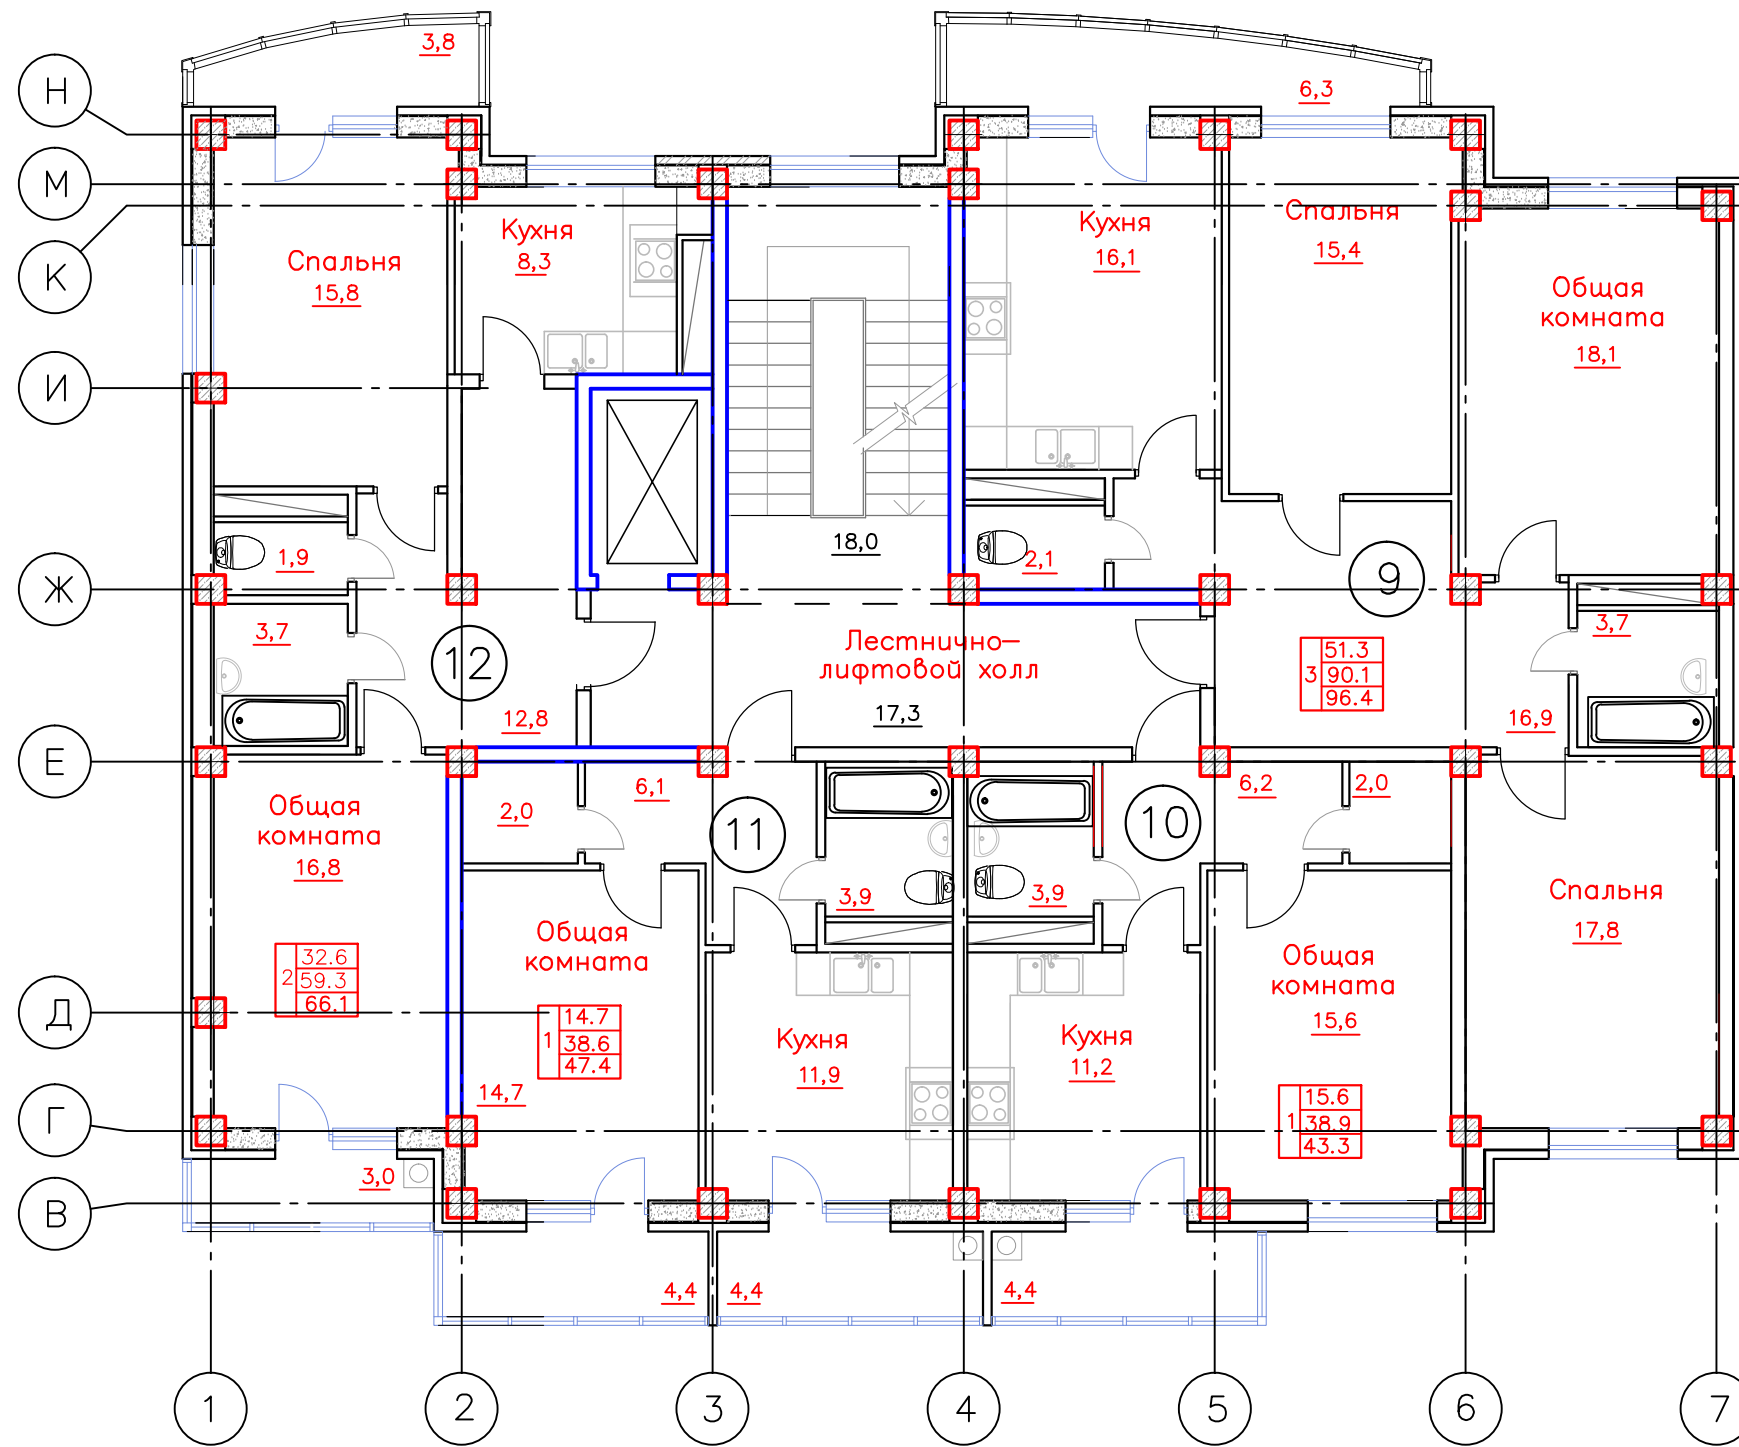


Согласовано

Инв. подл. | Подп. и дата | Взам. инв.

				165-AP		
				Жилой дом квартирного типа со встроенно-пристроенными помещениями и подземной автостоянкой по ул. Ашихина, 11 г. Ставрополя		
Изм.	Кол. уч.	Лист	док.	Подп.	Дата	
Исполнил	Насиров			Блок 1 в осях "1-7"		Стадия
Проверил	Банько					Лист
				План 4-го этажа		Листов
						П
						6
						Проектная мастерская ИП Насирова Ф. А.

ПЛАН 4-го ЭТАЖА

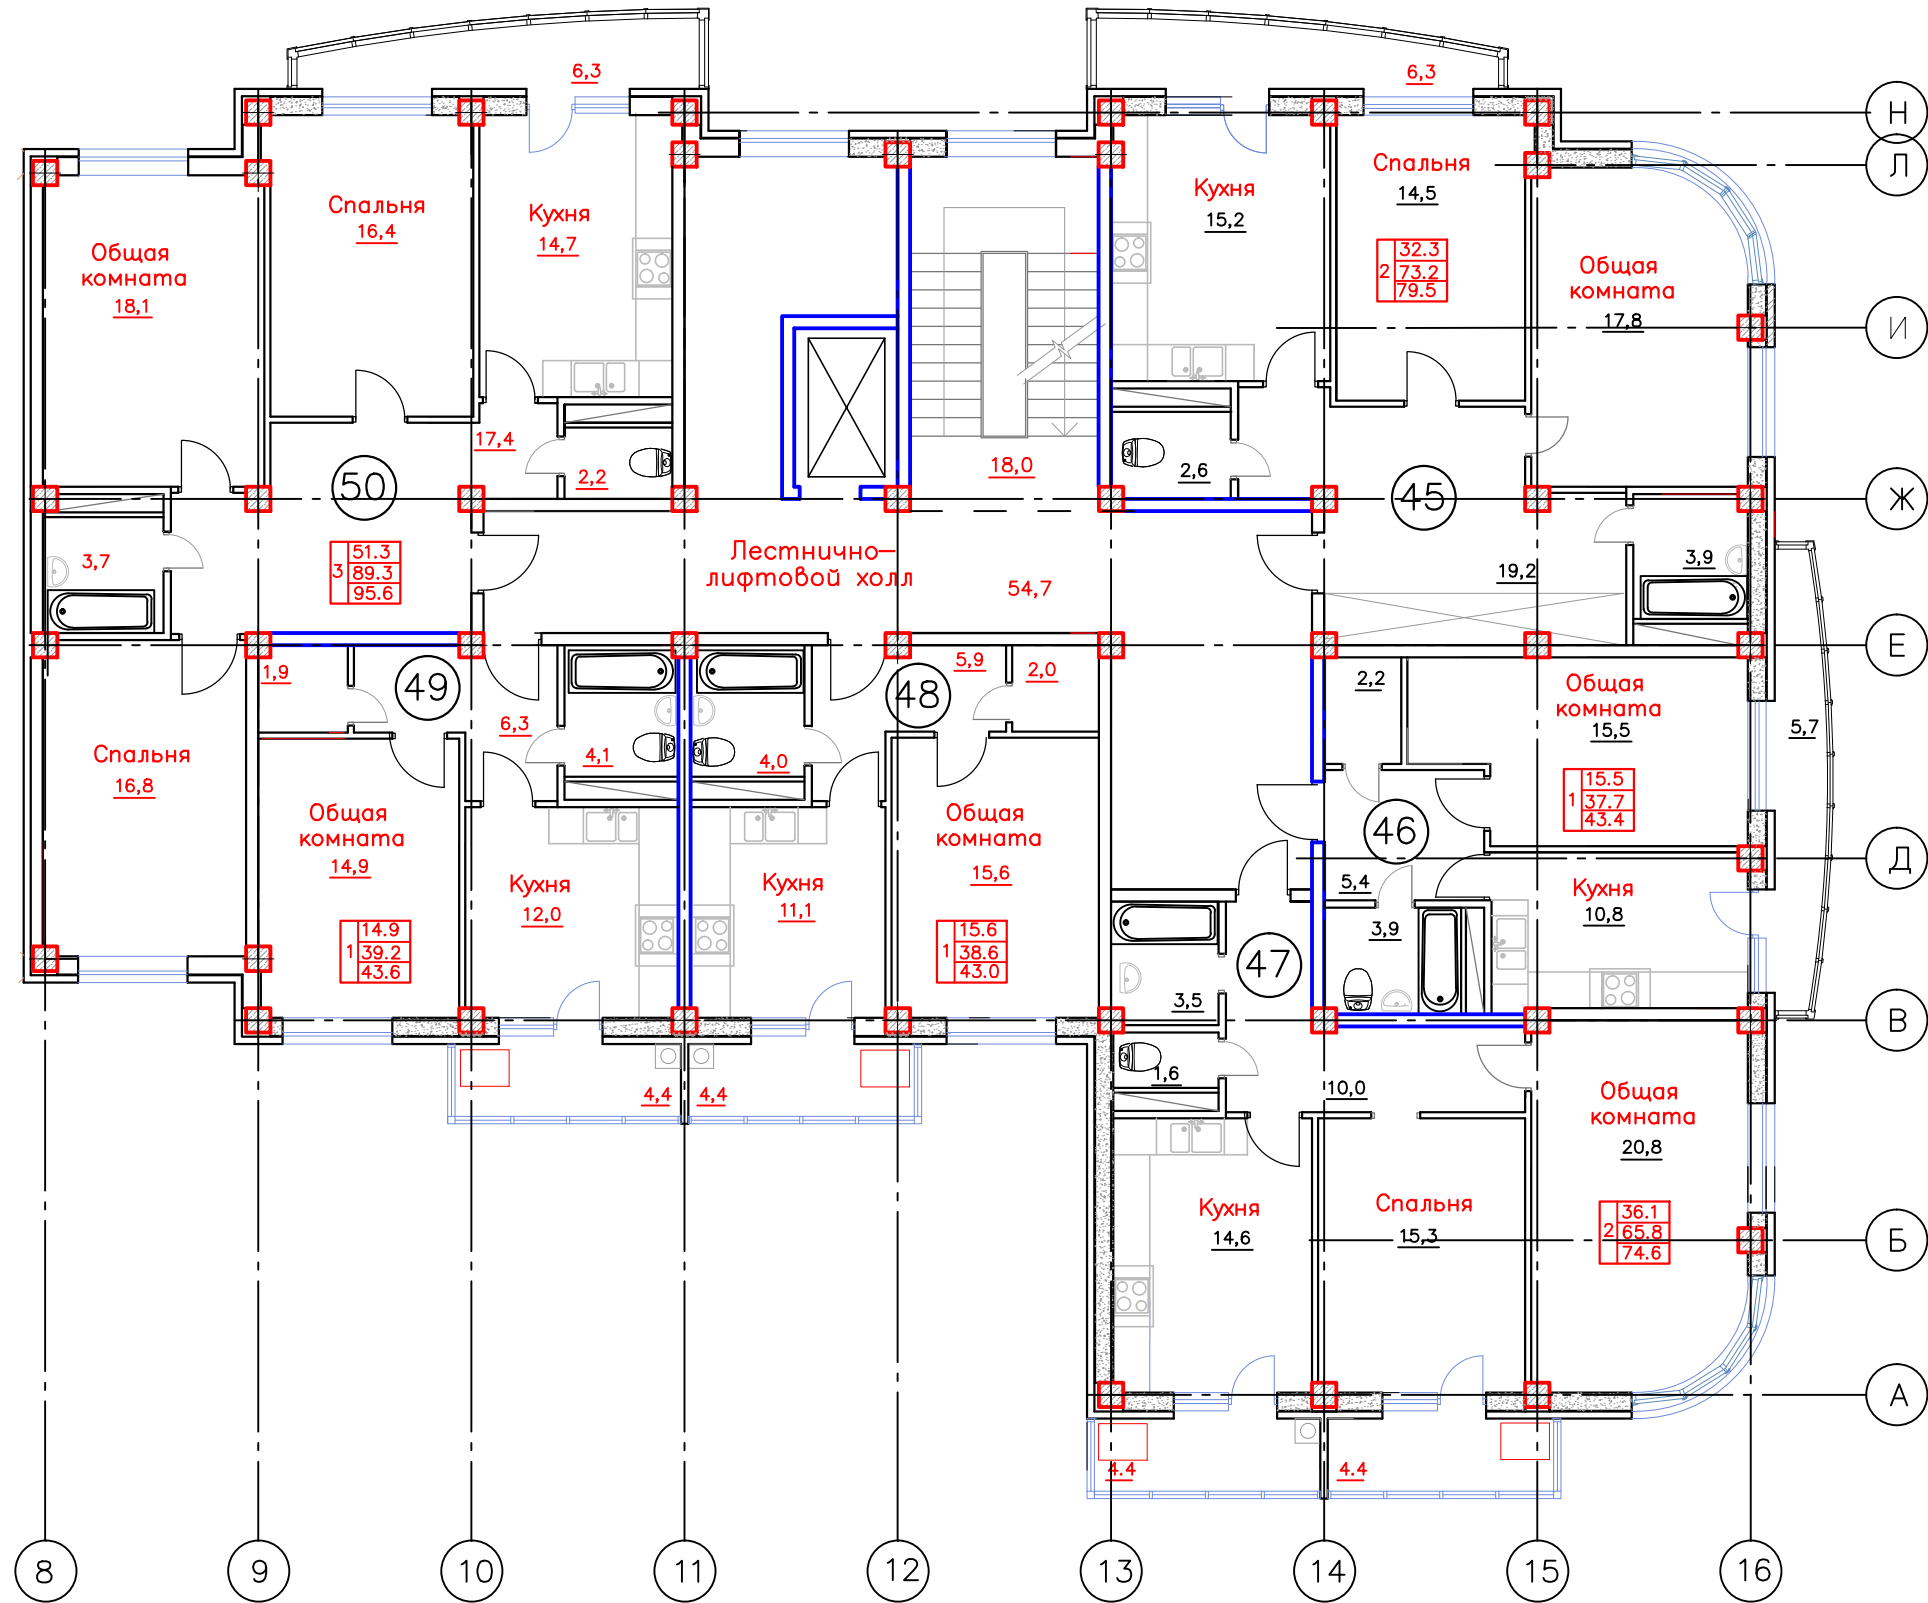


Согласовано

Инв. подл. Подп. и дата Взам. инв.

					165-AP				
					Жилой дом квартирного типа со встроенно-пристроенными помещениями и подземной автостоянкой по ул. Ашихина, 11 г. Ставрополя				
Изм.	Кол. уч.	Лист	док	Погр.	Дата				
Исполнил	Насиров				Блок 2 в осях "8-16"		Стация	Лист	Листов
Проверил	Банько				План 4-го этажа		П	15	
							Проектная мастерская ИП Насирова Ф. А.		
							Формат А3		

ПЛАН 5-го ЭТАЖА

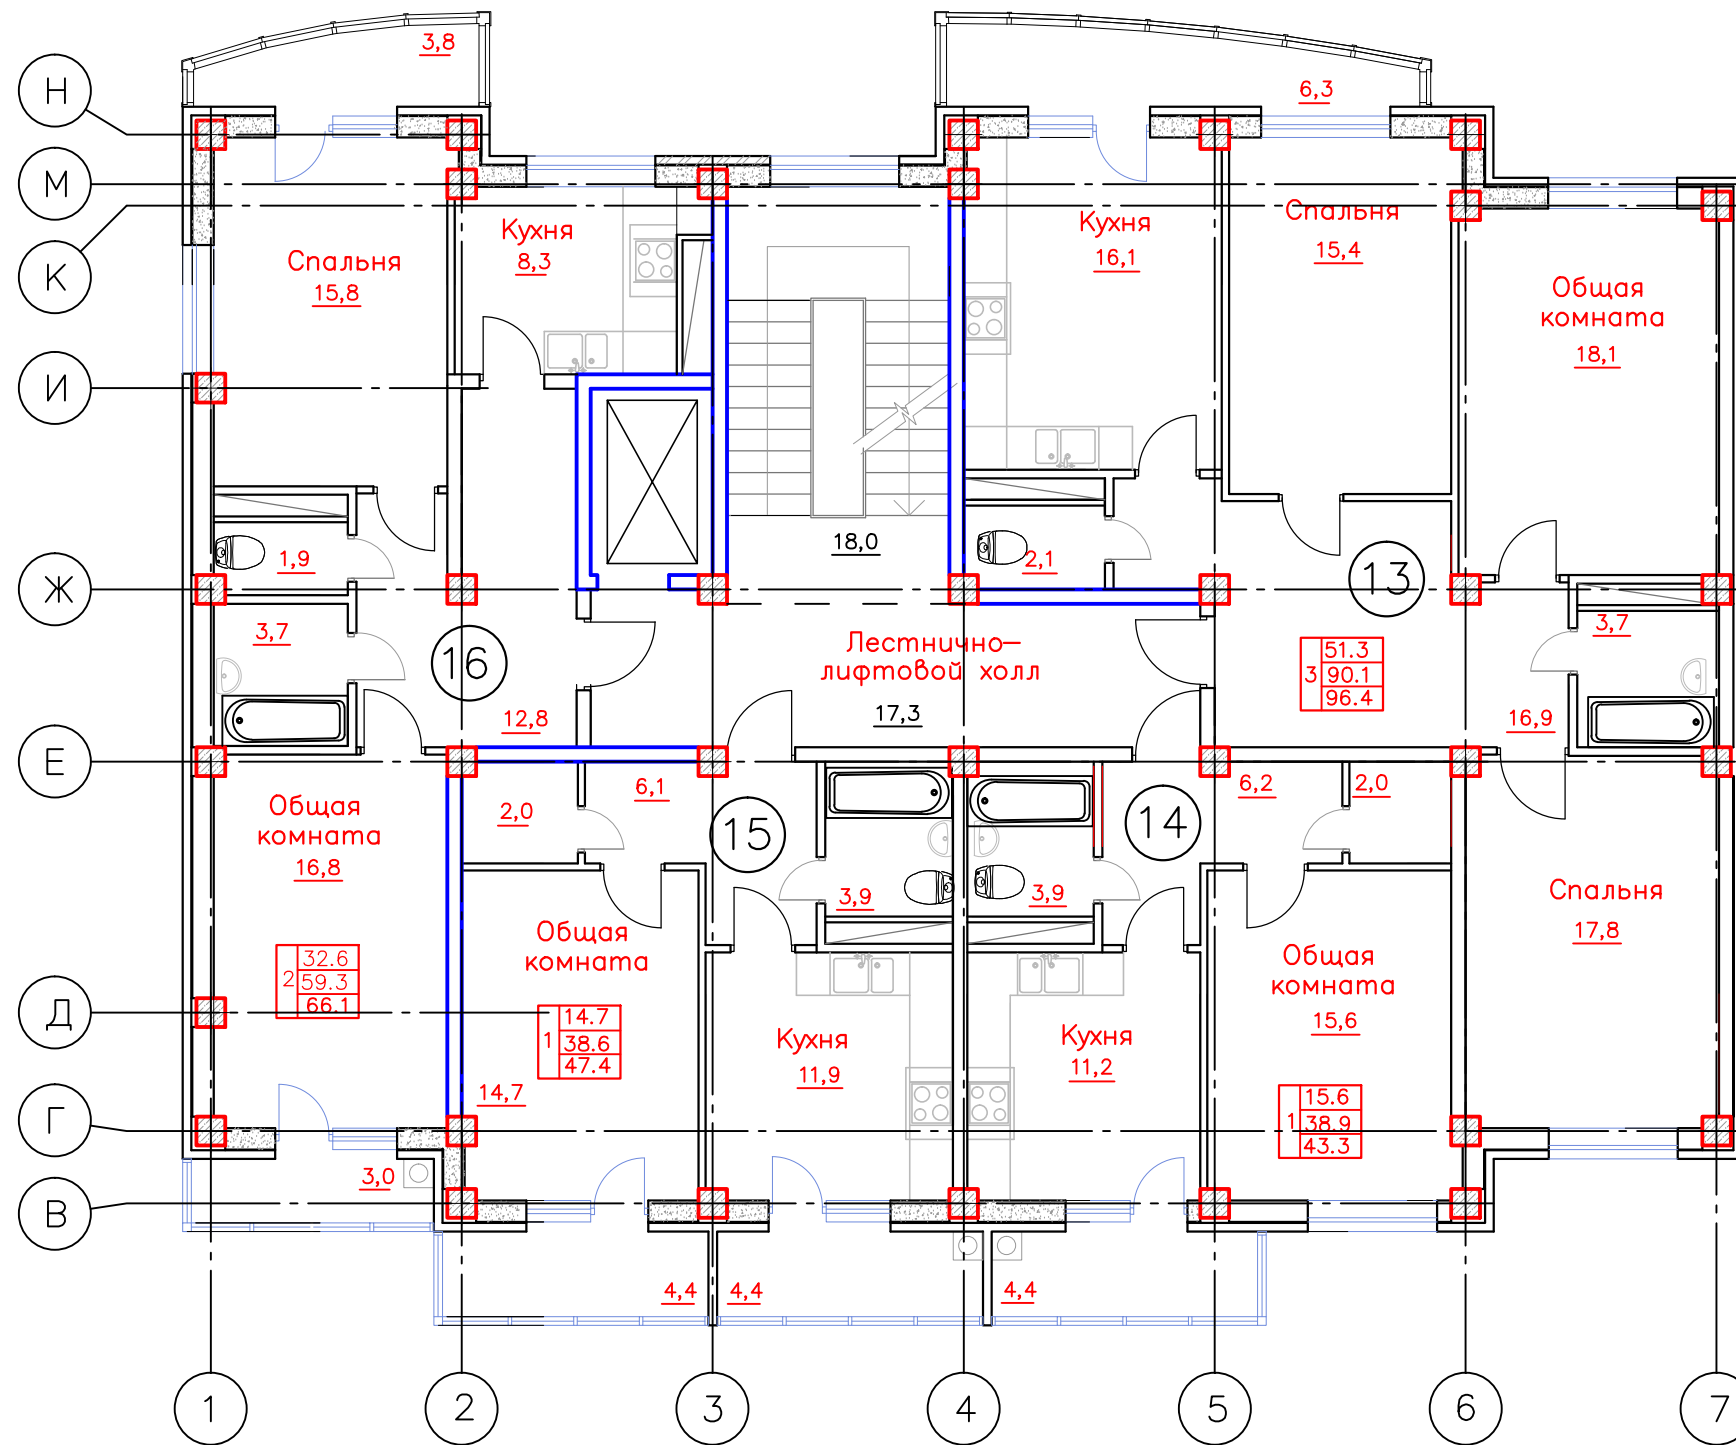


Согласовано

Инв. подл. | Подп. и дата | Взам. инв.

				165-AP		
				Жилой дом квартирного типа со встроенно-пристроенными помещениями и подземной автостоянкой по ул. Ашихина, 11 г. Ставрополя		
Изм.	Кол. уч.	Лист	док.	Подп.	Дата	
Исполнил	Насиров			Блок 1 в осях "1-7"		Стадия
Проверил	Банько					Лист
				План 5-го этажа		Листов
						П
						7
						Проектная мастерская ИП Насирова Ф. А.

Формат А3

ПЛАН 5-го ЭТАЖА

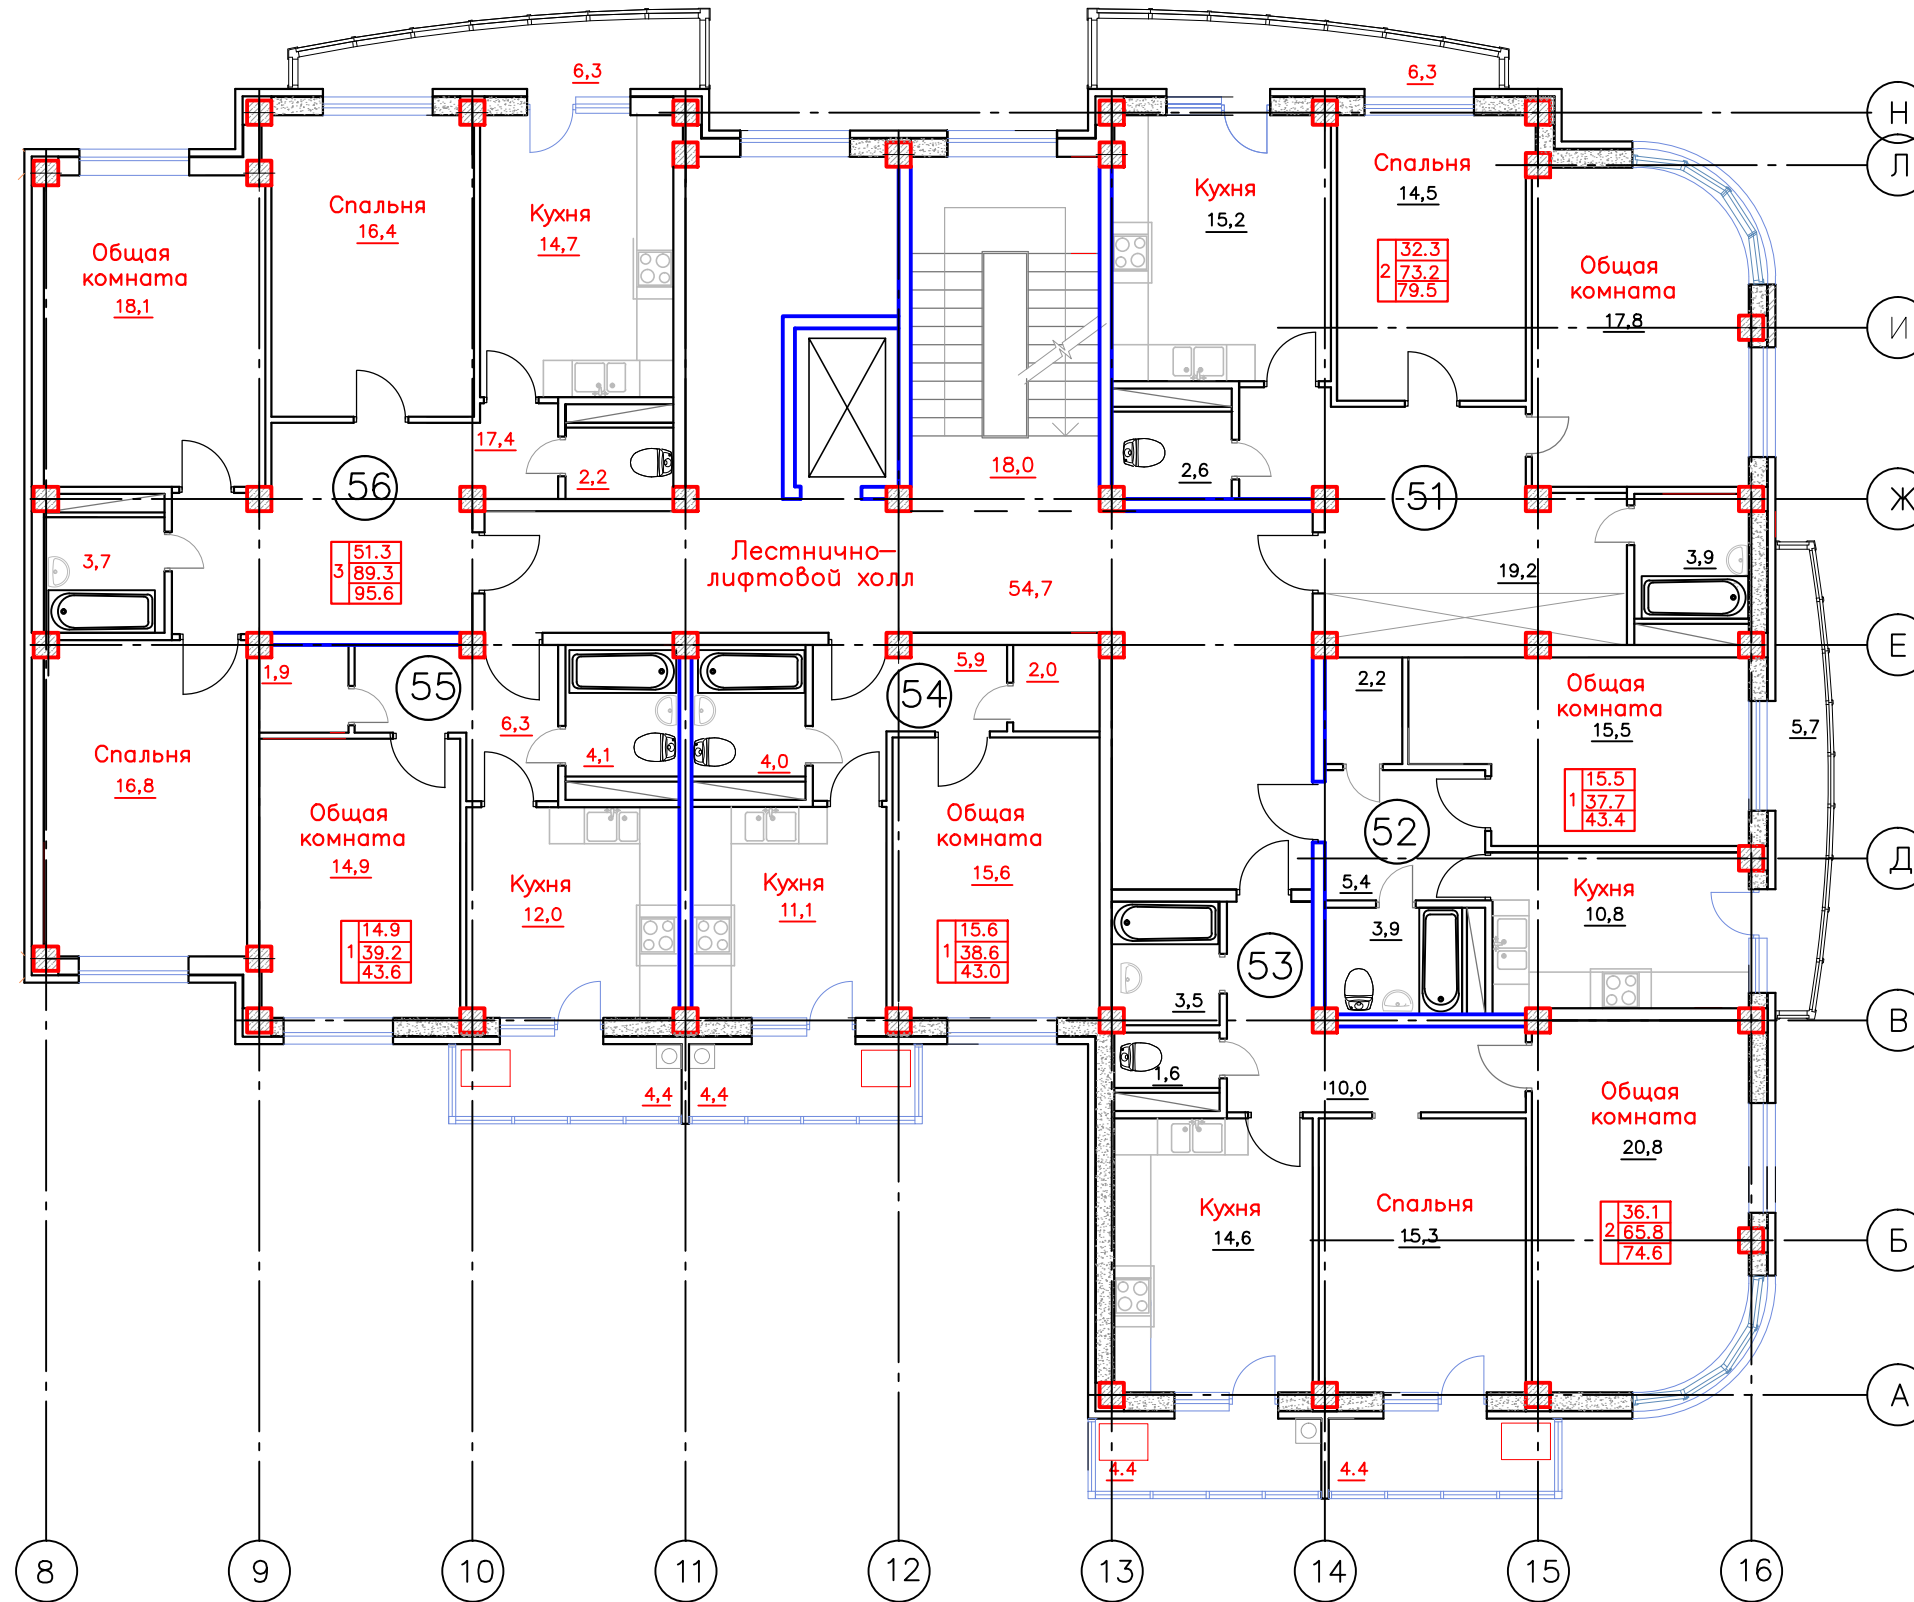


Согласовано

Инв. подл. Подп. и дата Взам. инв.

						165-AP			
						Жилой дом квартирного типа со встроенно-пристроенными помещениями и подземной автостоянкой по ул. Ашихина, 11 г. Ставрополя			
Изм.	Кол. уч.	Лист	док.	Подп.	Дата	Блок 2 в осях "8-16"	Стация	Лист	Листов
Исполнил	Насиров						П	16	
Проверил	Банько					План 5-го этажа	Проектная мастерская ИП Насирова Ф. А.		
							Формат А3		

ПЛАН 6-го ЭТАЖА

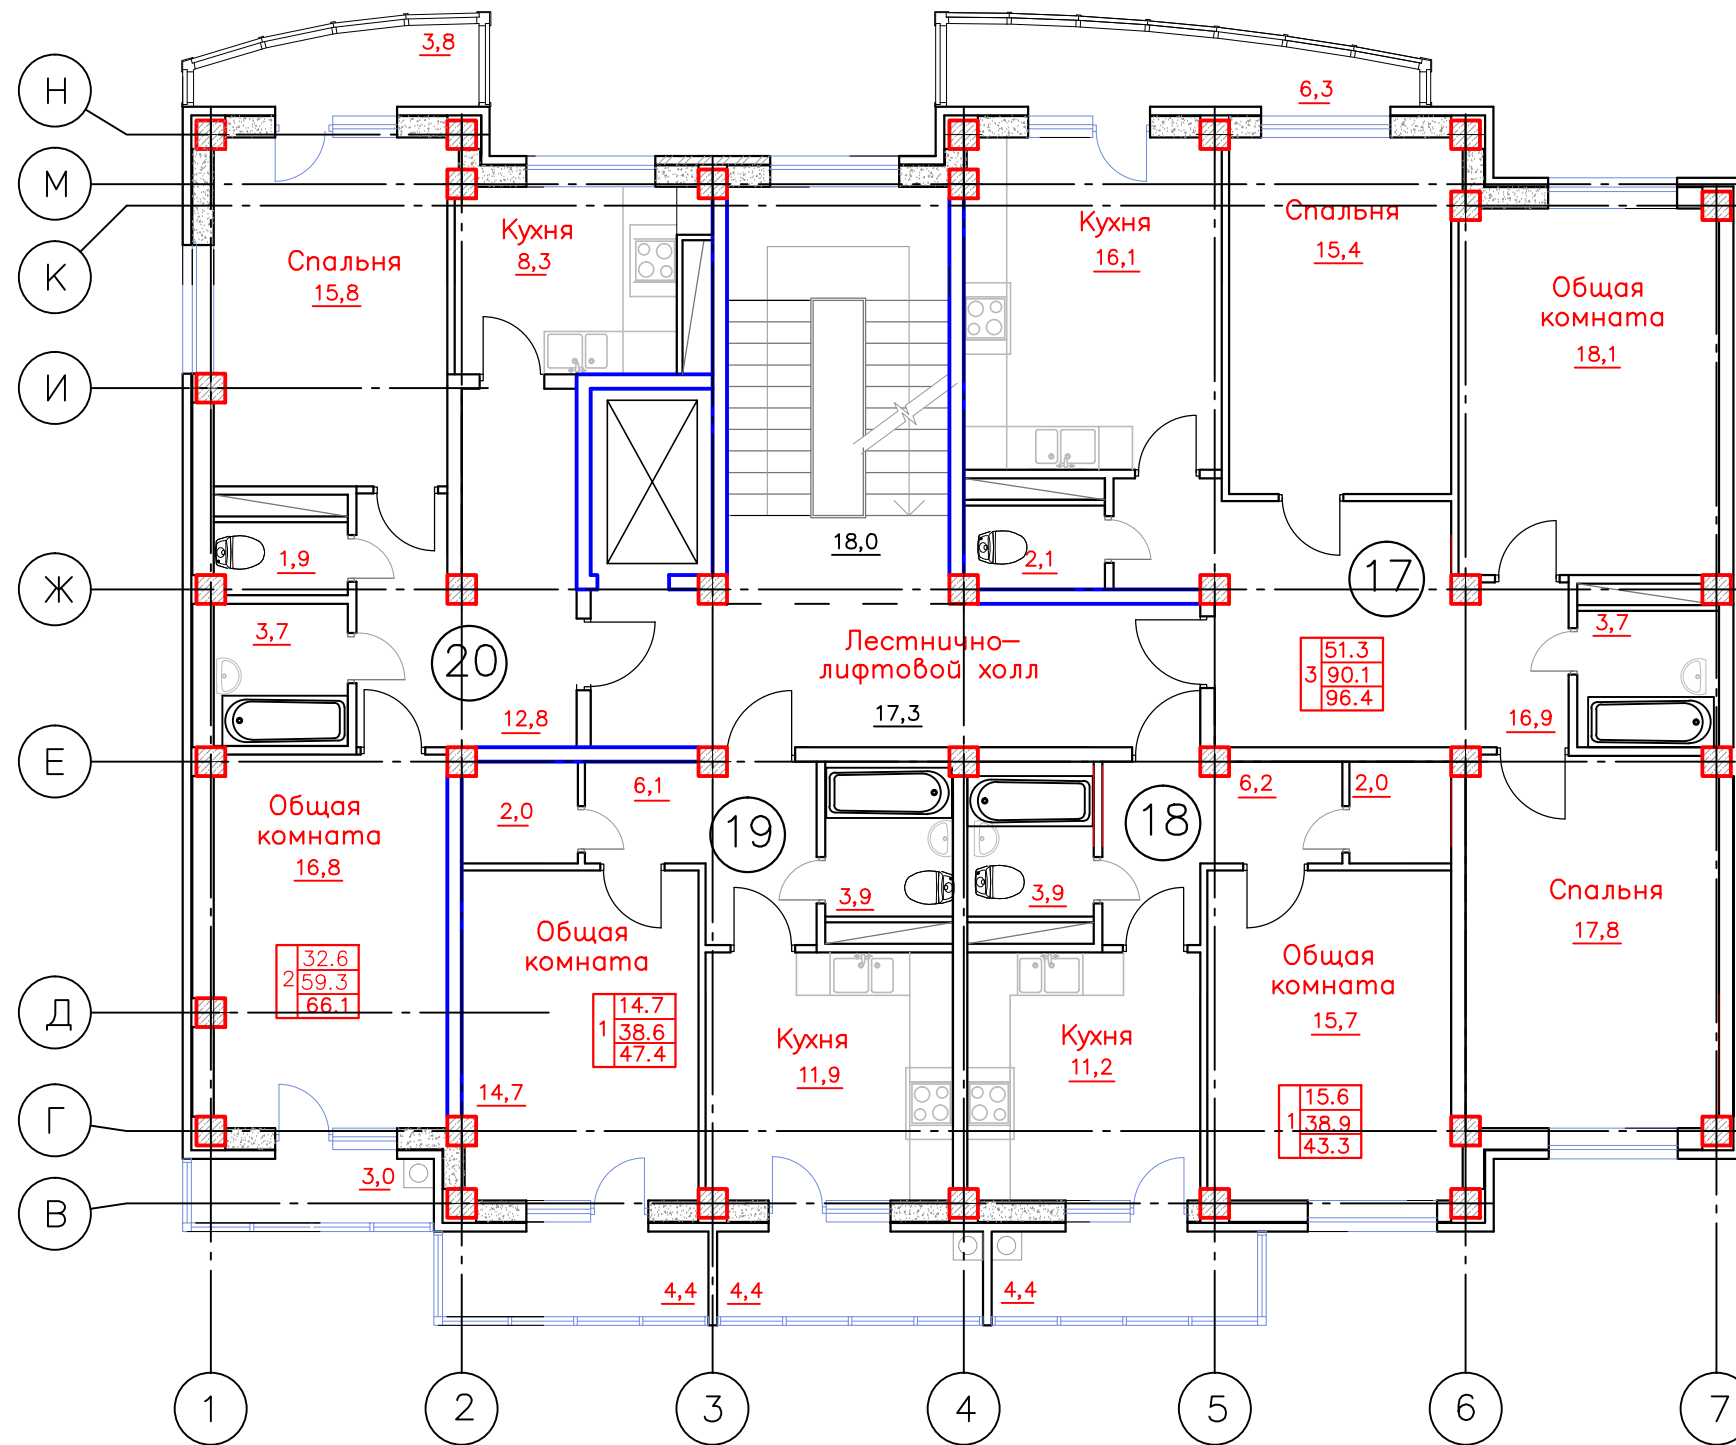


Согласовано

Инв. подл. | Подп. и дата | Взам. инв.

				165-AP		
				Жилой дом квартирного типа со встроенно-пристроенными помещениями и подземной автостоянкой по ул. Ашихина, 11 г. Ставрополя		
Изм.	Кол. уч.	Лист	док.	Подп.	Дата	
Исполнил	Насиров			Блок 1 в осях "1-7"		Стадия
Проверил	Банько					Лист
				План 6-го этажа		Листов
						П
						8
						Проектная мастерская ИП Насирова Ф. А.
						Формат А3

ПЛАН 7-го ЭТАЖА

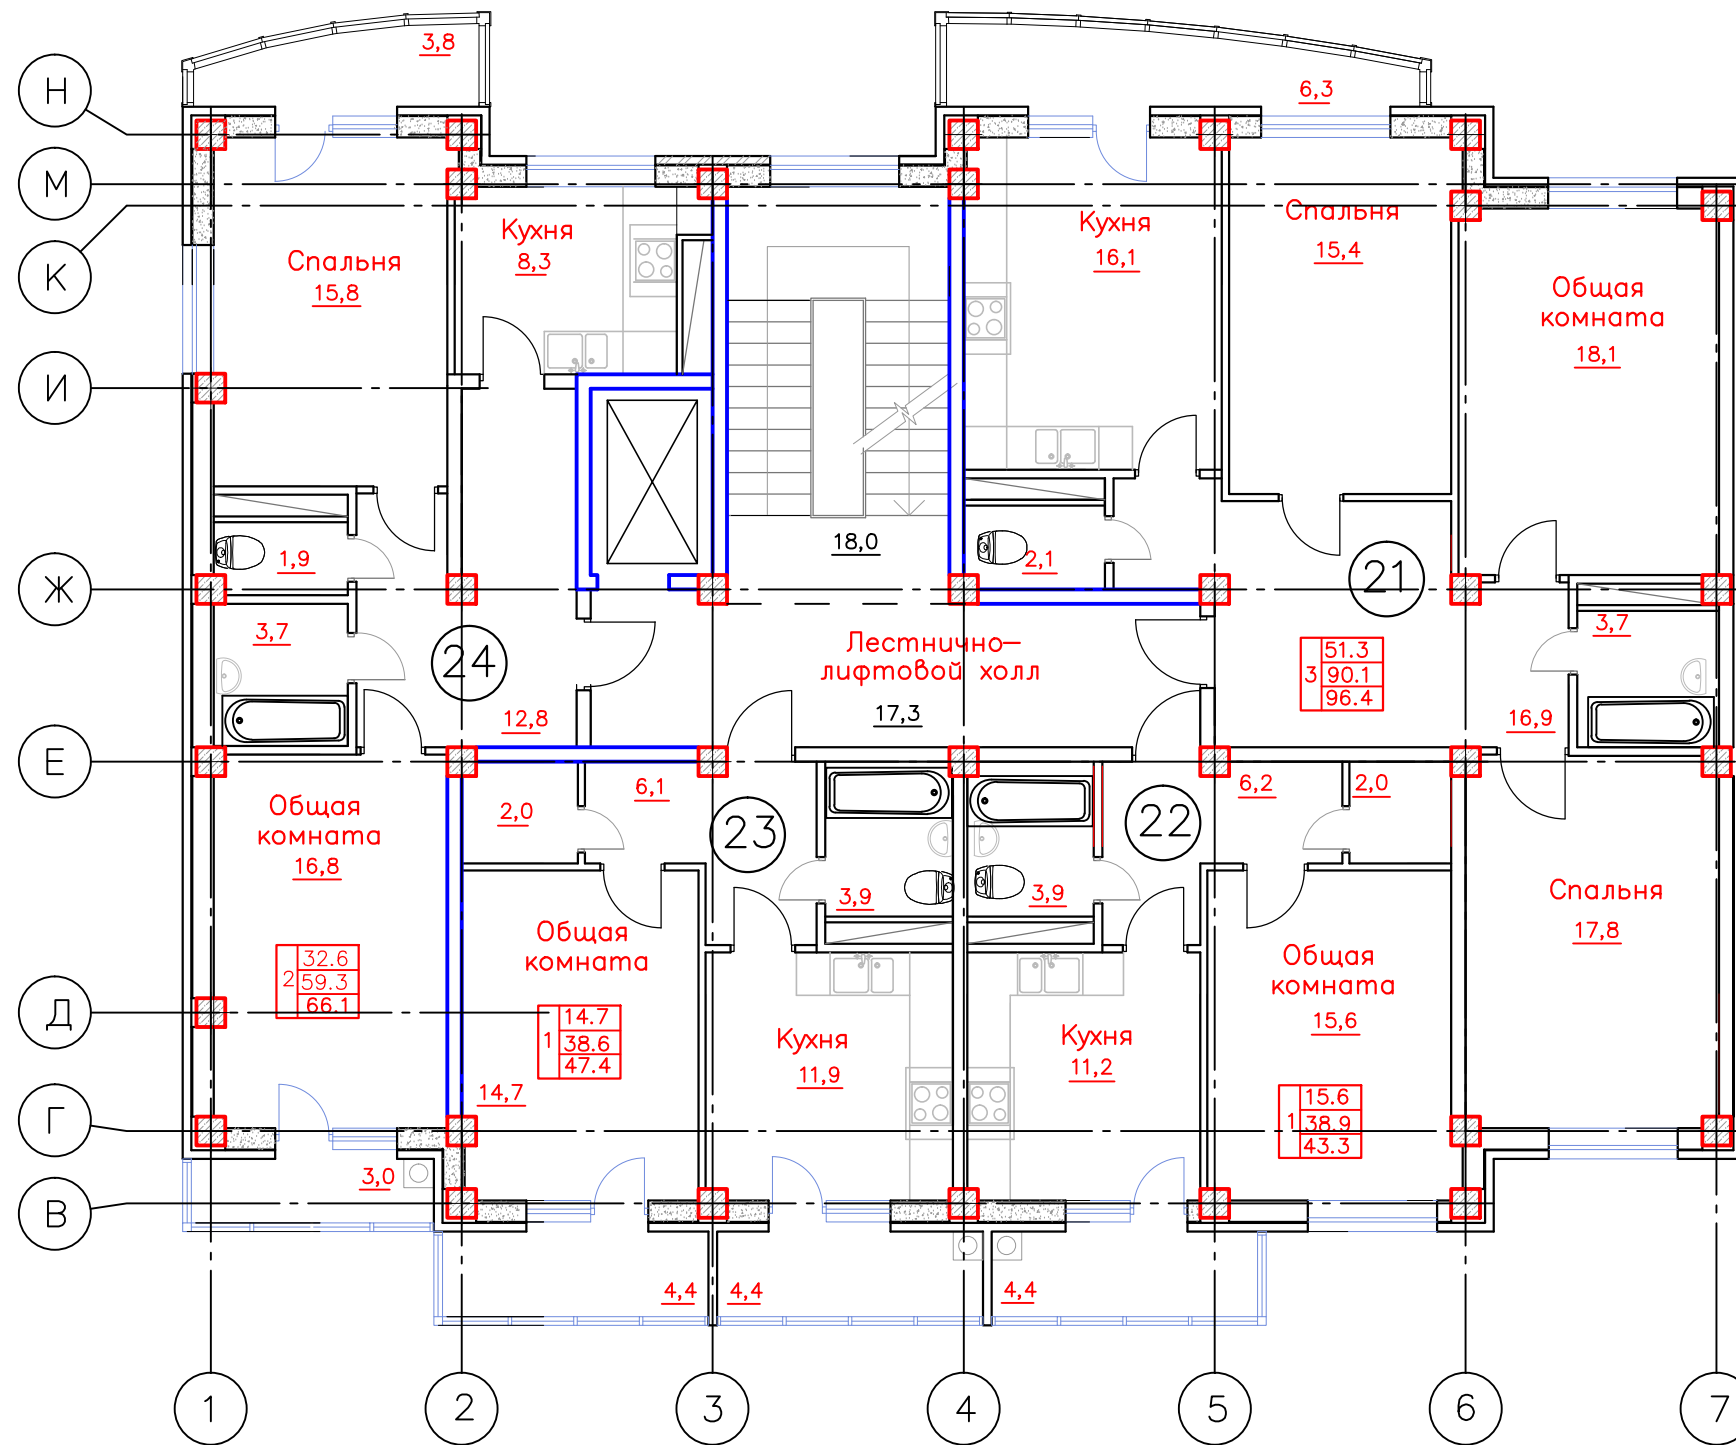


Согласовано

Инв. подл. | Подп. и дата | Взам. инв.

				165-AP		
				Жилой дом квартирного типа со встроенно-пристроенными помещениями и подземной автостоянкой по ул. Ашихина, 11 г. Ставрополя		
Изм.	Кол. уч.	Лист	док.	Подп.	Дата	
Исполнил	Насиров			Блок 1 в осях "1-7"		Стадия
Проверил	Банько					Лист
				План 7-го этажа		Листов
						П
						9
						Проектная мастерская ИП Насирова Ф. А.

Формат А3

ПЛАН 7-го ЭТАЖА

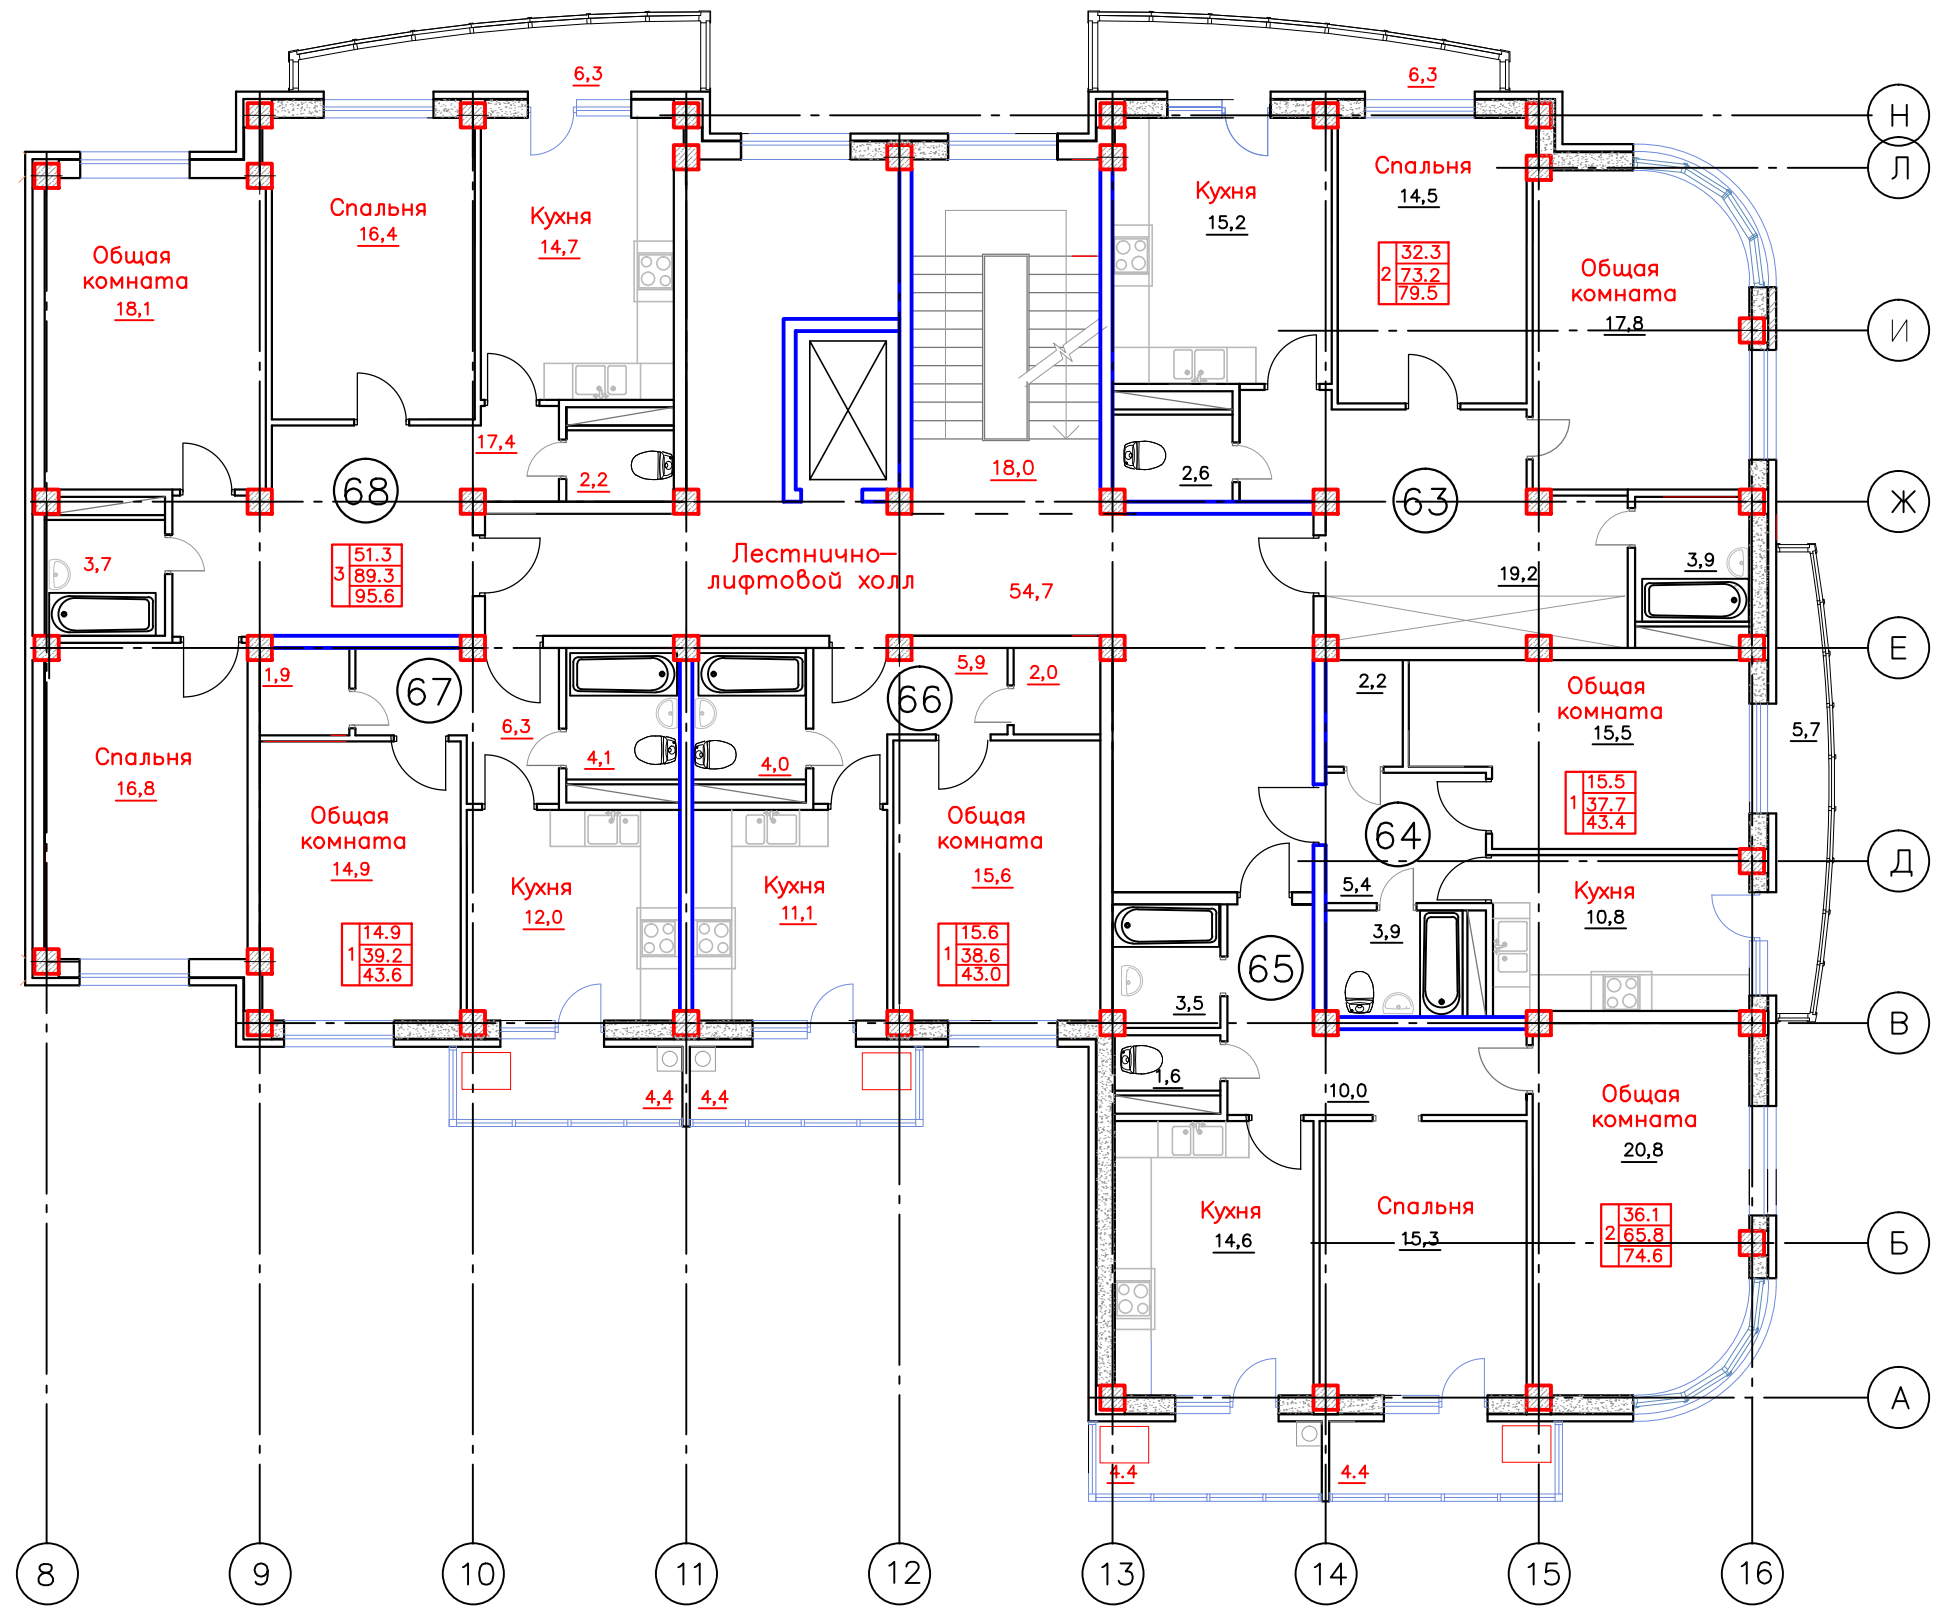


Согласовано

Инв. подл.	Подп. и дата	Взам. инв.

				165-AP		
				Жилой дом квартирного типа со встроенно-пристроенными помещениями и подземной автостоянкой по ул. Ашихина, 11 г. Ставрополя		
Изм.	Кол. уч.	Лист	док	Подп.	Дата	
Исполнил	Насиров					Блок 2 в осях "8-16"
Проверил	Банько					
				План 7-го этажа		Стация
						Лист
						Листов
				Проектная мастерская ИП Насирова Ф. А.		
				Формат А3		

ПЛАН 8-го ЭТАЖА

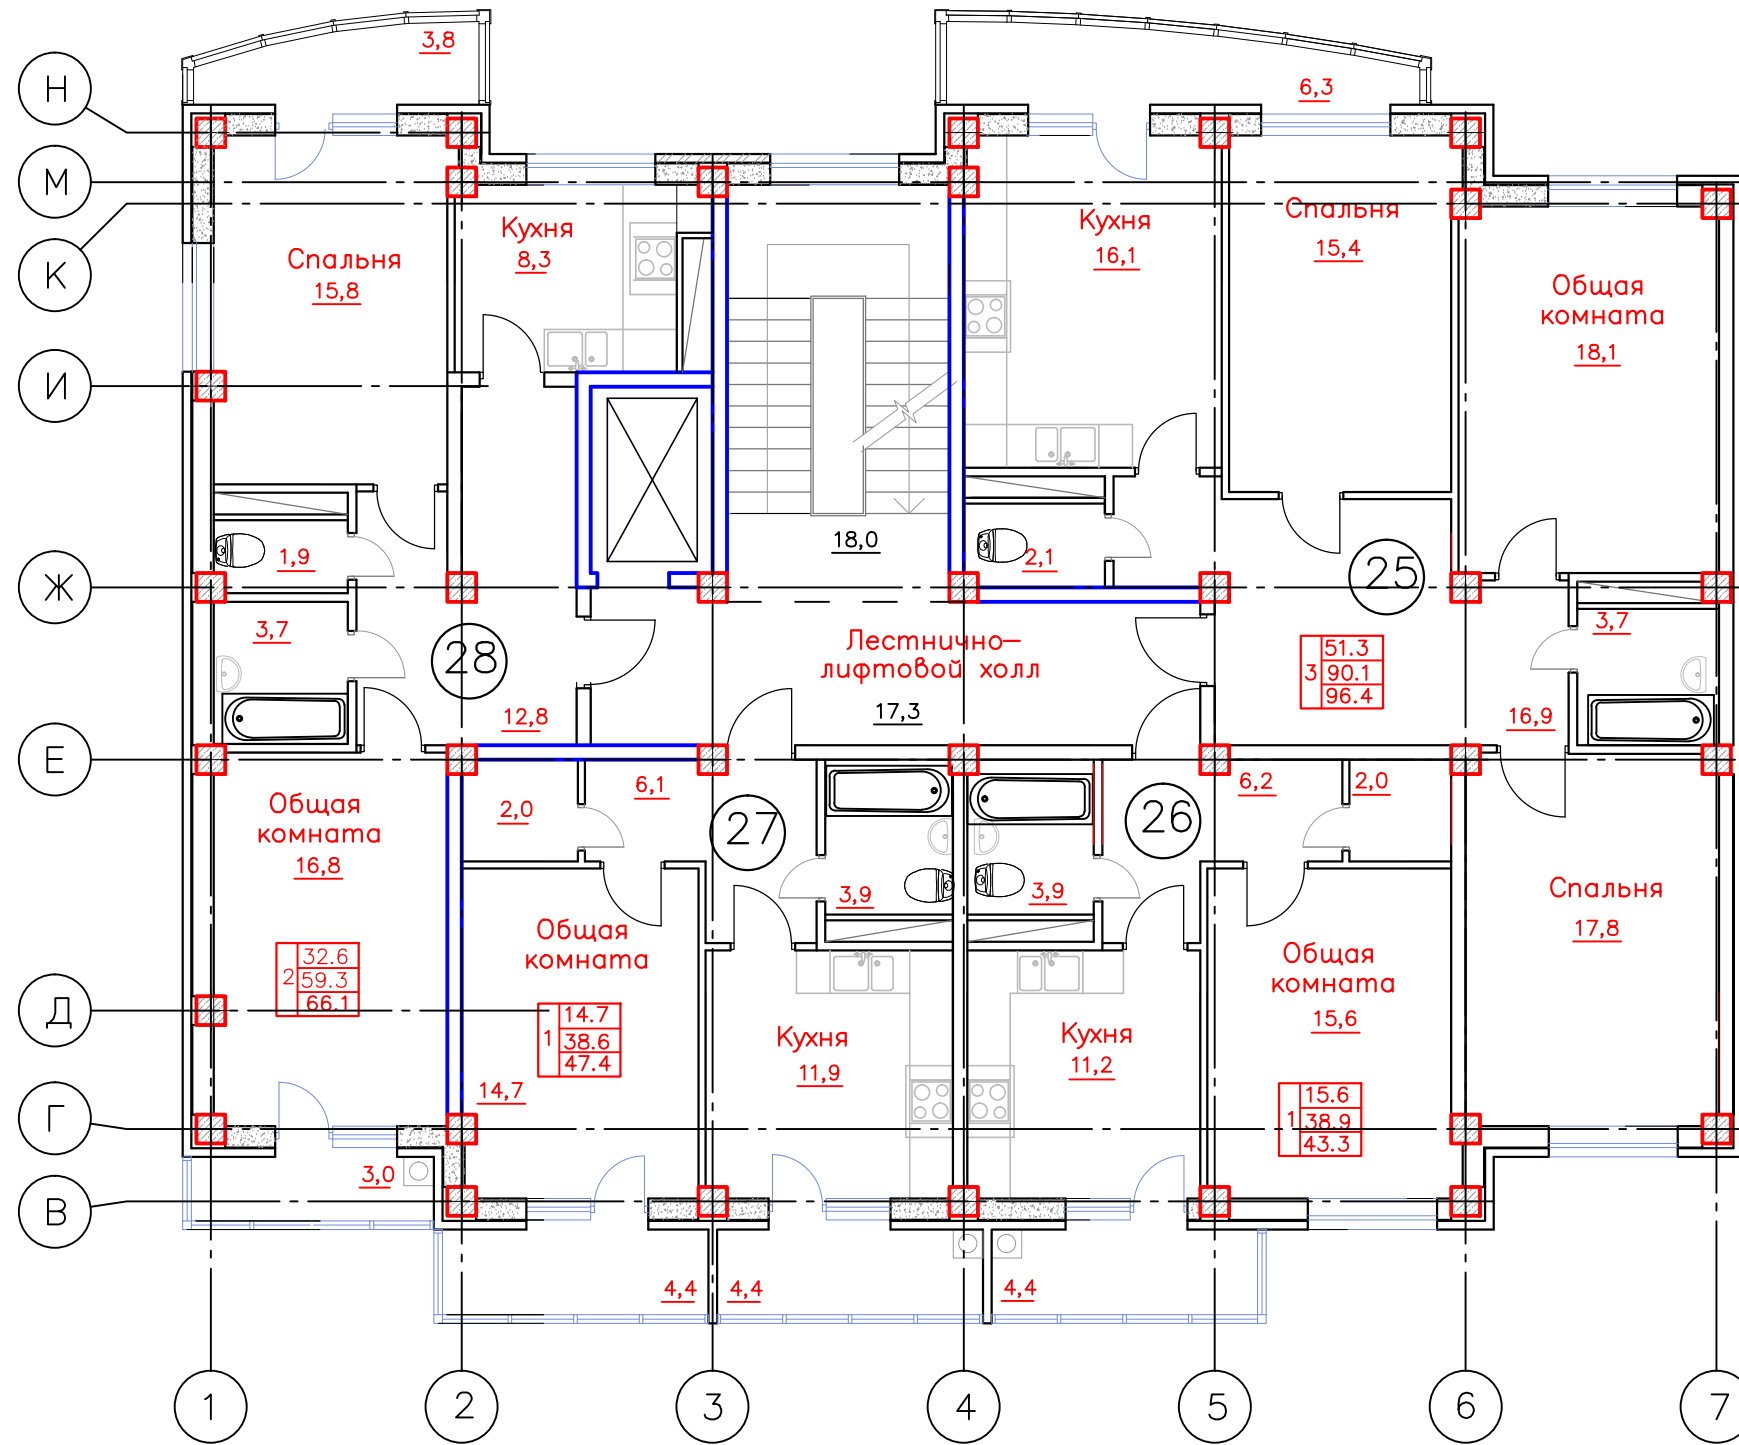


Согласовано

Инв. подл. | Подп. и дата | Взам. инв.

				165-AP		
				Жилой дом квартирного типа со встроенно-пристроенными помещениями и подземной автостоянкой по ул. Ашихина, 11 г. Ставрополя		
Изм.	Кол. уч.	Лист	док.	Подп.	Дата	
Исполнил	Насиров			Блок 1 в осях "1-7"		Стадия
Проверил	Банько					Лист
				План 8-го этажа		Листов
						П
						10
						Проектная мастерская ИП Насирова Ф. А.

Формат А3

ПЛАН 8-го ЭТАЖА

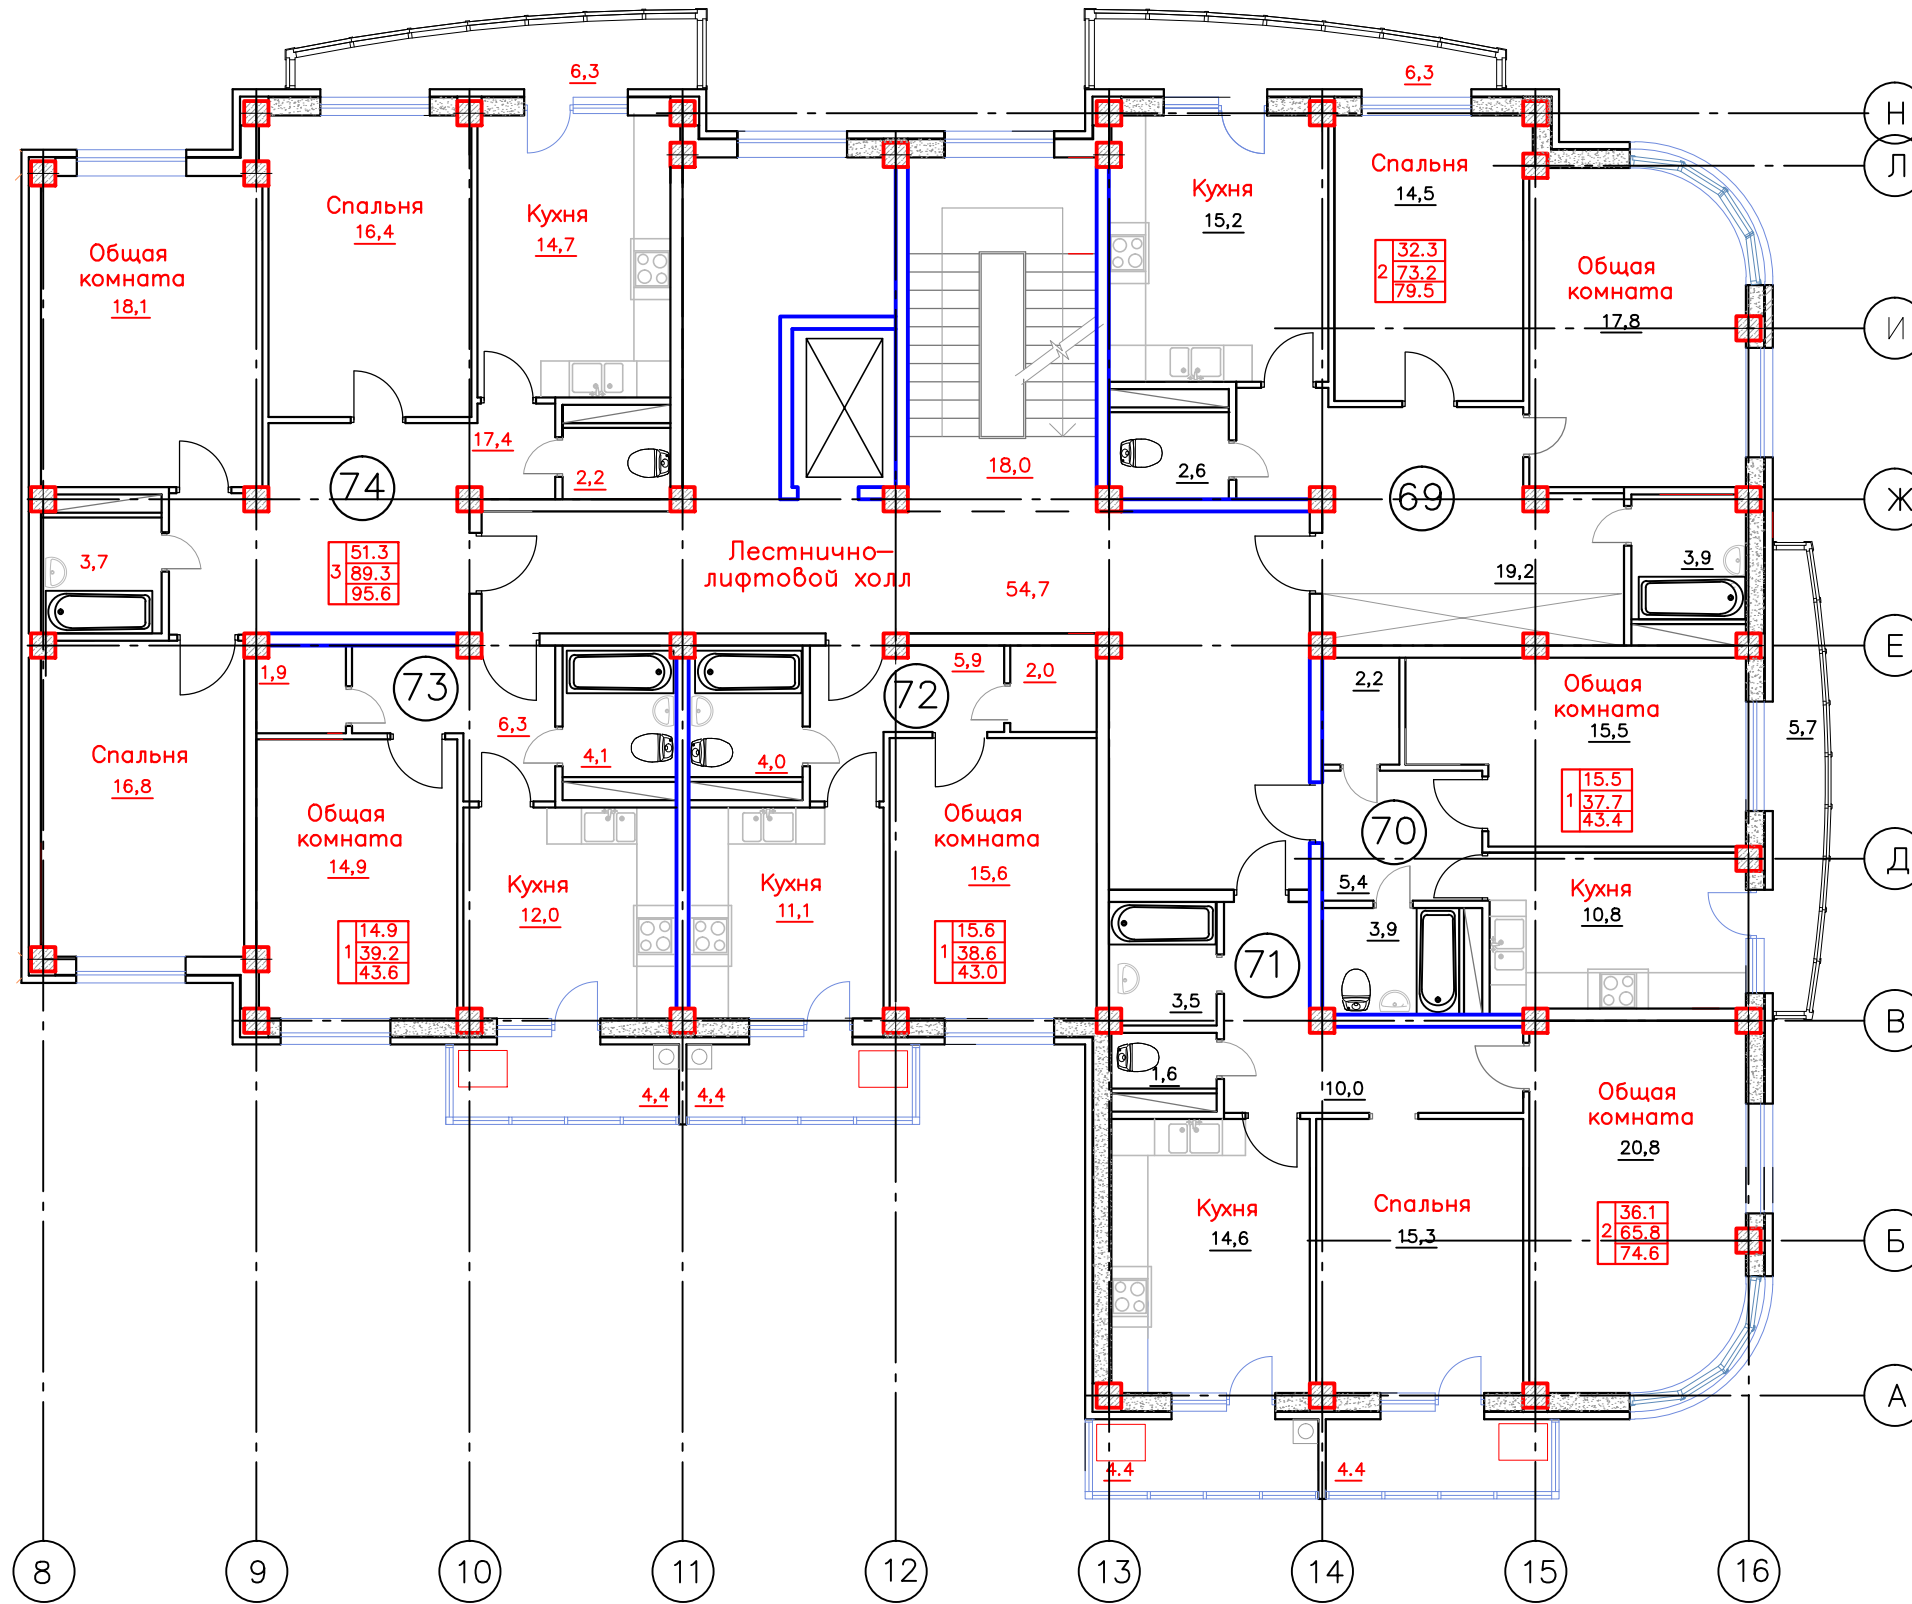


Согласовано

Инв. подл. Подп. и дата Взам. инв.

					165-AP				
					Жилой дом квартирного типа со встроенно-пристроенными помещениями и подземной автостоянкой по ул. Ашихина, 11 г. Ставрополя				
Изм.	Кол. уч.	Лист	док.	Погр.	Дата				
Исполнил	Насиров				Блок 2 в осях "8-16"		Стация	Лист	Листов
Проверил	Банько						П	19	
					План 8-го этажа		Проектная мастерская ИП Насирова Ф. А.		
							Формат А3		

ПЛАН 9-го ЭТАЖА

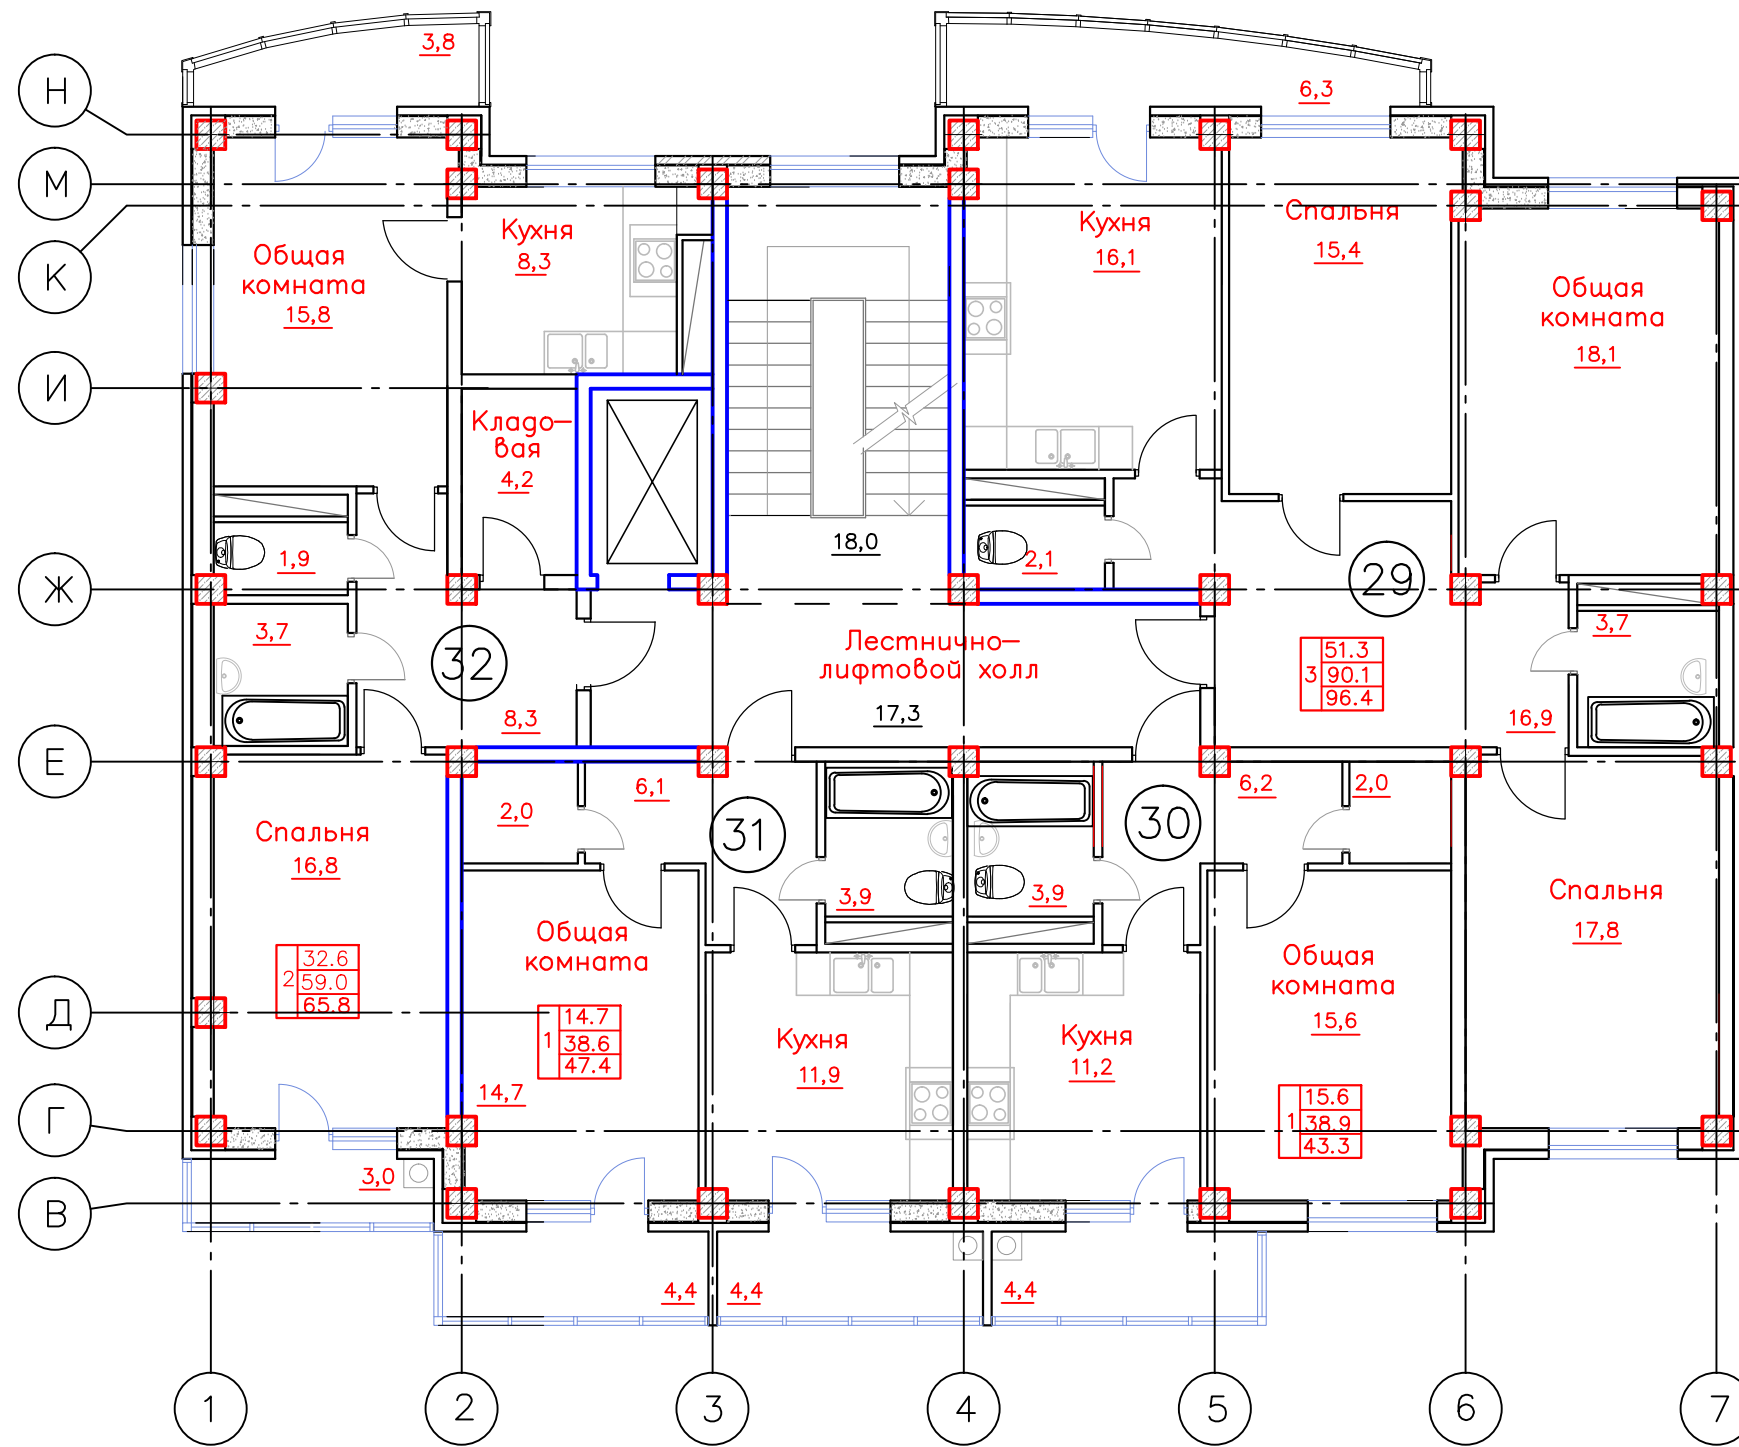


Согласовано

Инв. подл. | Подп. и дата | Взам. инв.

				165-AP		
				Жилой дом квартирного типа со встроенно-пристроенными помещениями и подземной автостоянкой по ул. Ашихина, 11 г. Ставрополя		
Изм.	Кол. уч.	Лист	док.	Подп.	Дата	
Исполнил	Насиров			Блок 1 в осях "1-7"		Стадия
Проверил	Банько					Лист
				План 9-го этажа		Листов
						11
						Проектная мастерская ИП Насирова Ф. А.

Формат А3

ПЛАН 9-го ЭТАЖА

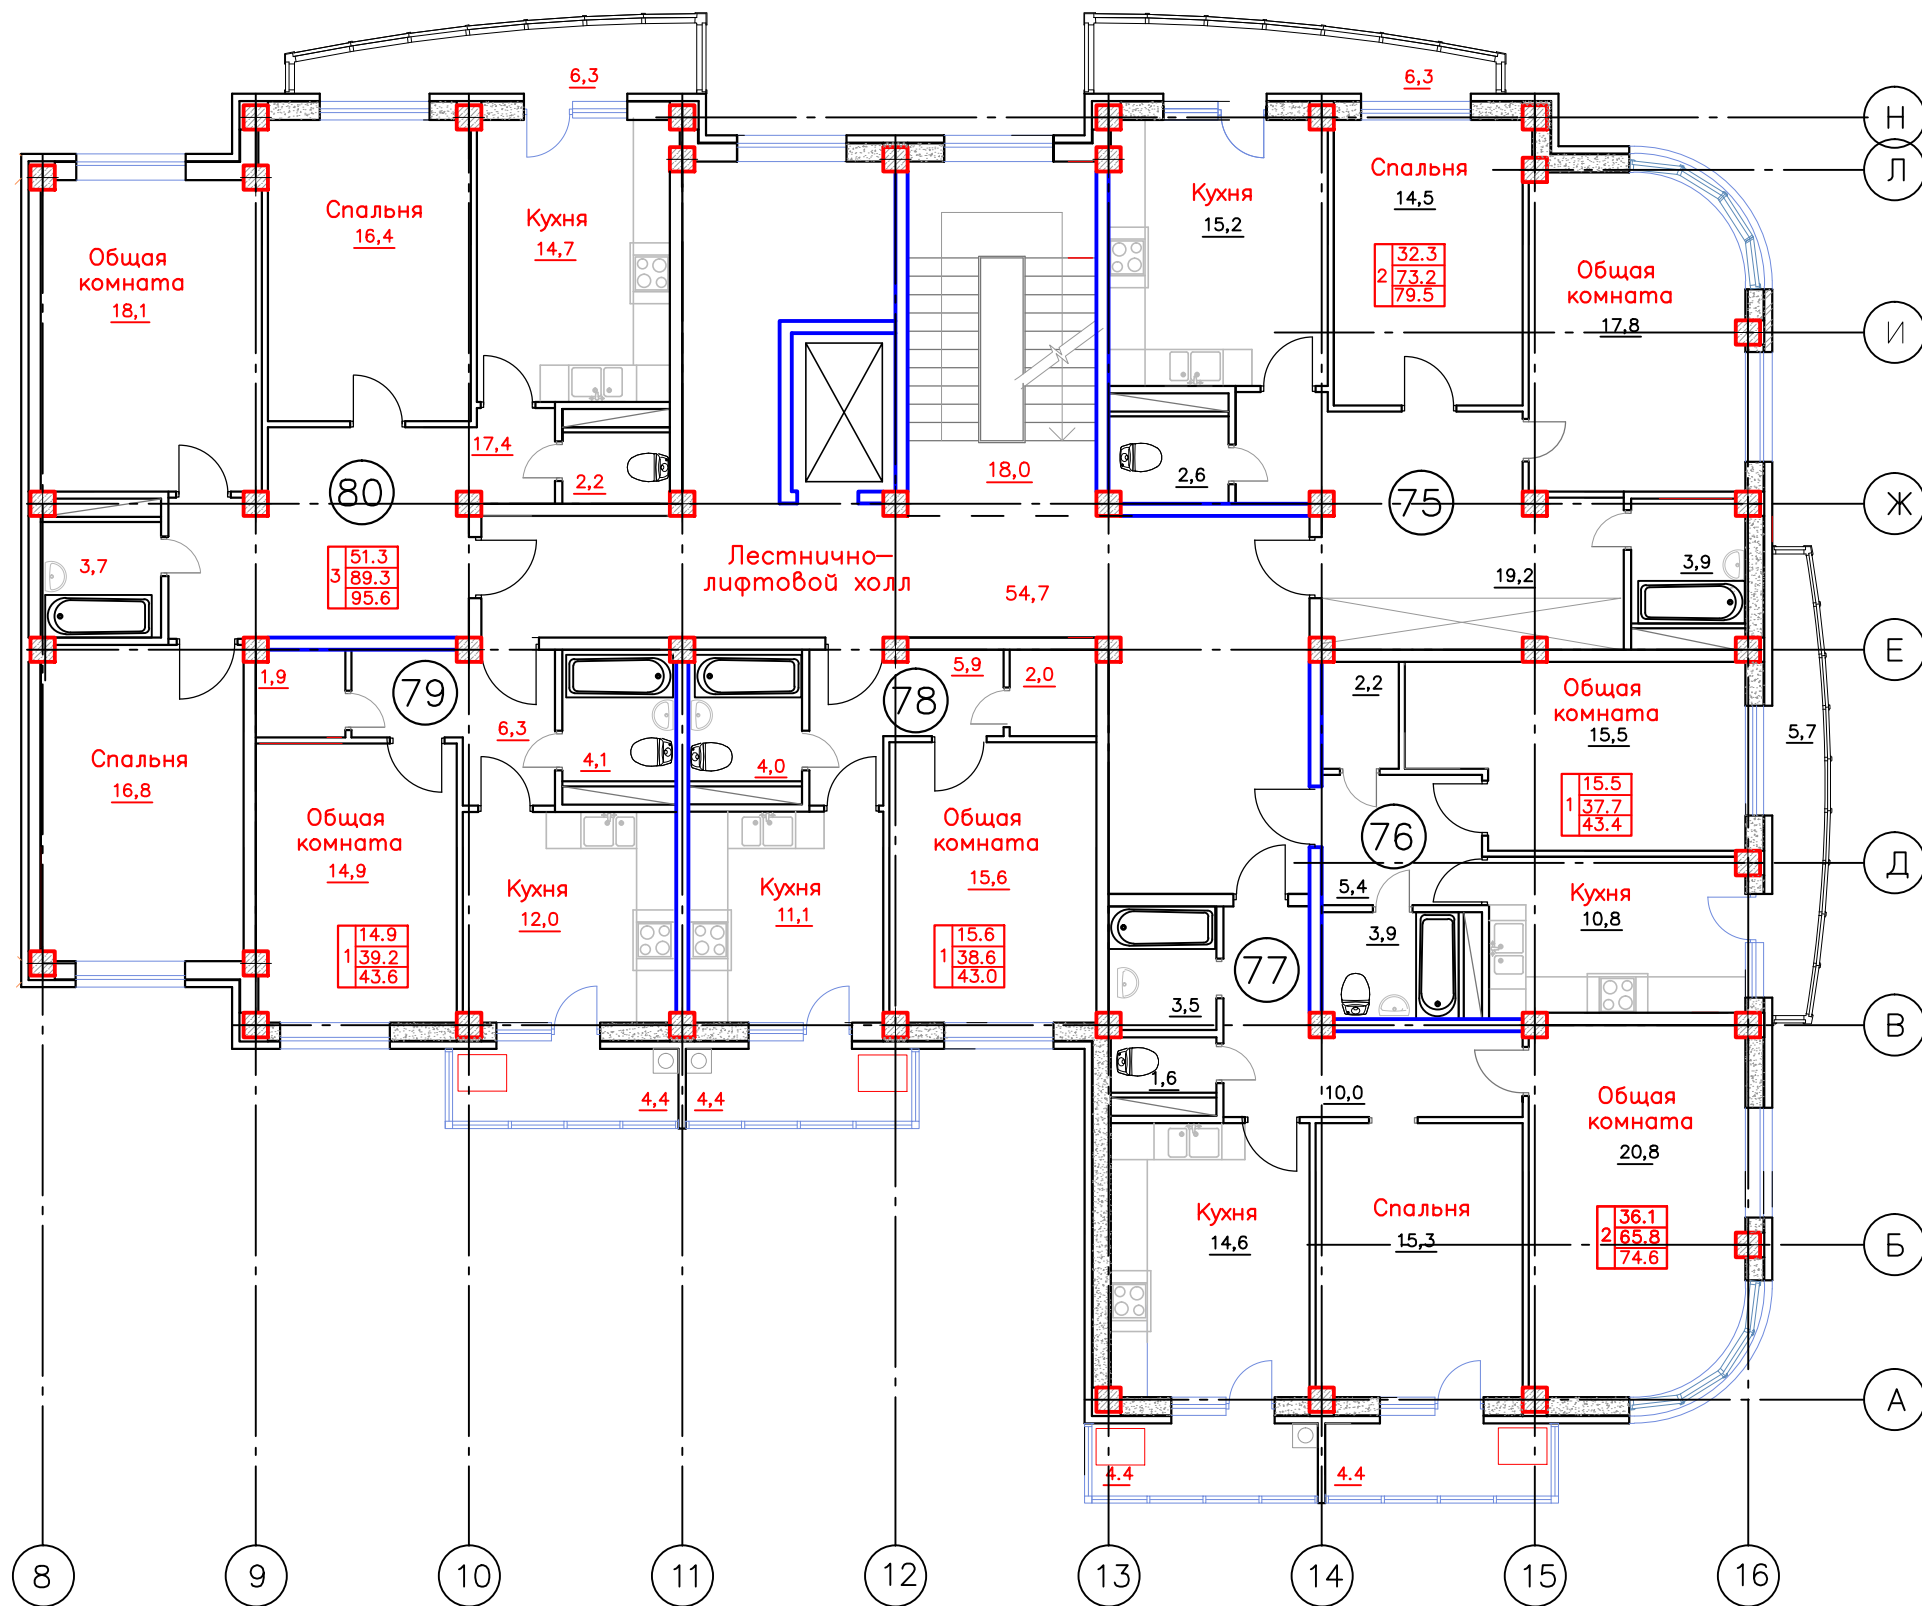


Согласовано

Инв. подл. Подп. и дата Взам. инв.

					165-AP				
					Жилой дом квартирного типа со встроенно-пристроенными помещениями и подземной автостоянкой по ул. Ашихина, 11 г. Ставрополя				
Изм.	Кол. уч.	Лист	док	Погр.	Дата				
Исполнил	Насиров				Блок 2 в осях "8-16"		Стация	Лист	Листов
Проверил	Банько				План 9-го этажа		П	20	
							Проектная мастерская ИП Насирова Ф. А.		
							Формат А3		

ПЛАН КРОВЛИ

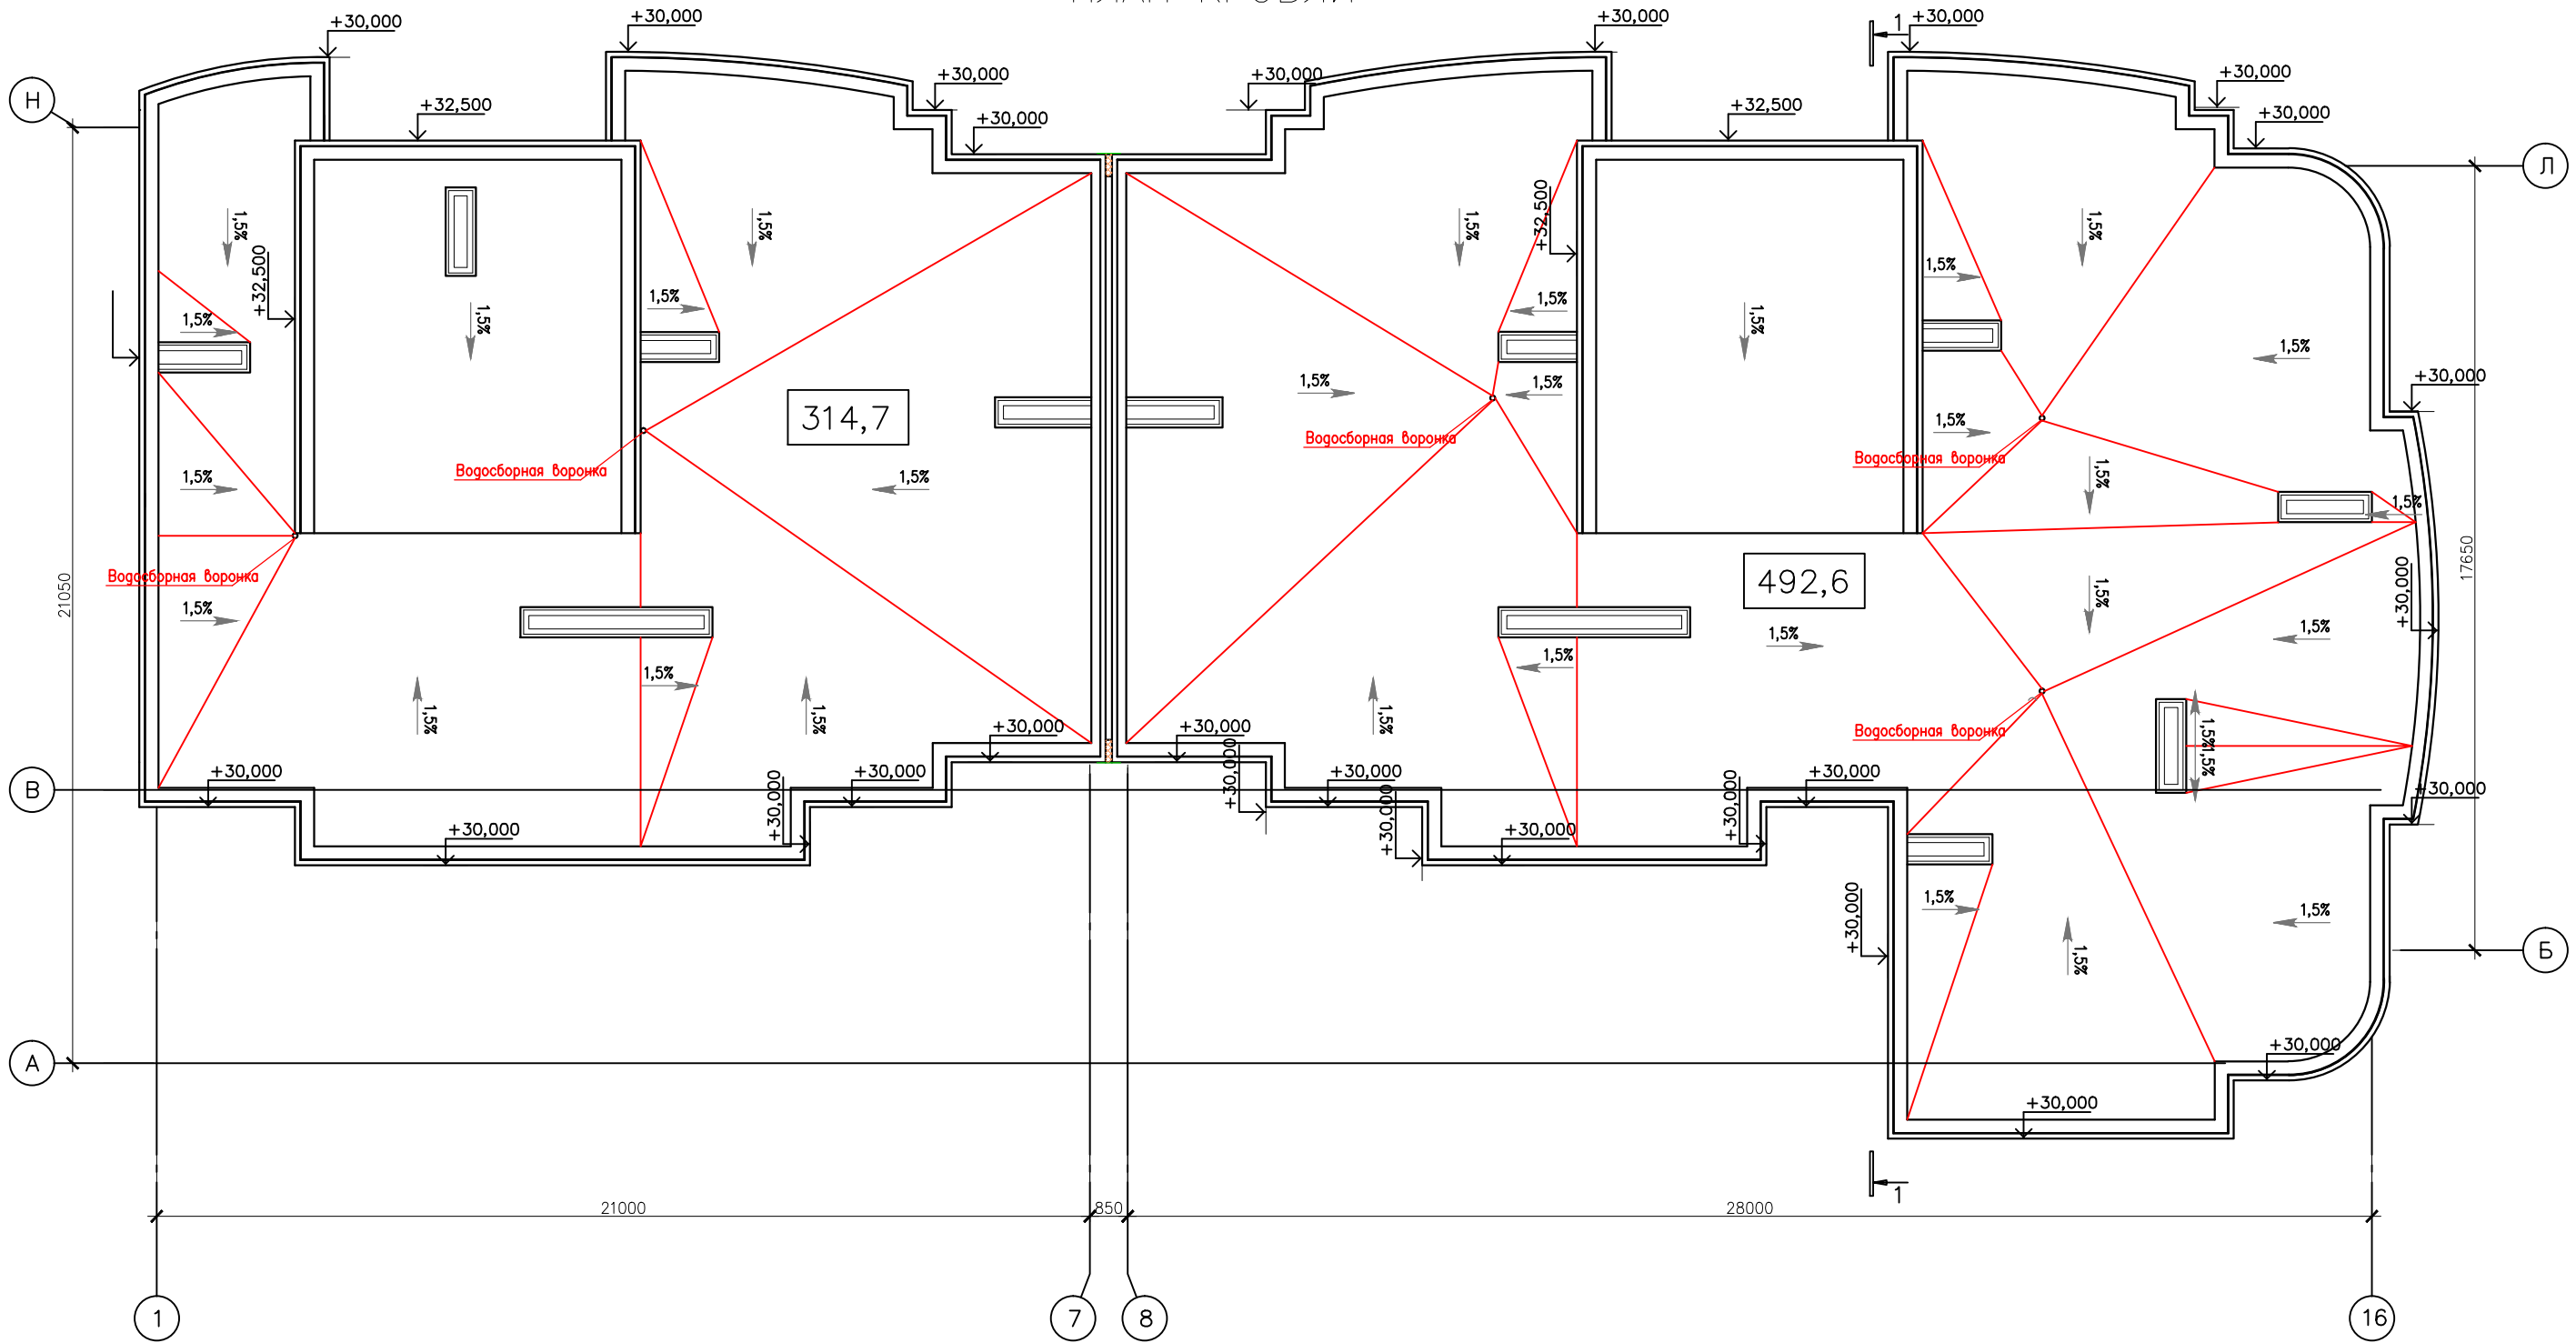


Согласовано

Инв. подл. Подп. и дата Взам. инв.

						165-AP			
						Жилой дом квартирного типа со встроенно-пристроенными помещениями и подземной автостоянкой по ул. Ашихина, 11 г. Ставрополя			
Изм.	Кол. уч.	Лист	док	Подп.	Дата		Стация	Лист	Листов
Исполнил		Насиров					П	22	
Проверил		Банько							
						План кровли		Проектная мастерская ИП Насирова Ф. А.	
								Формат А3	

План подвала на отм. -3.500

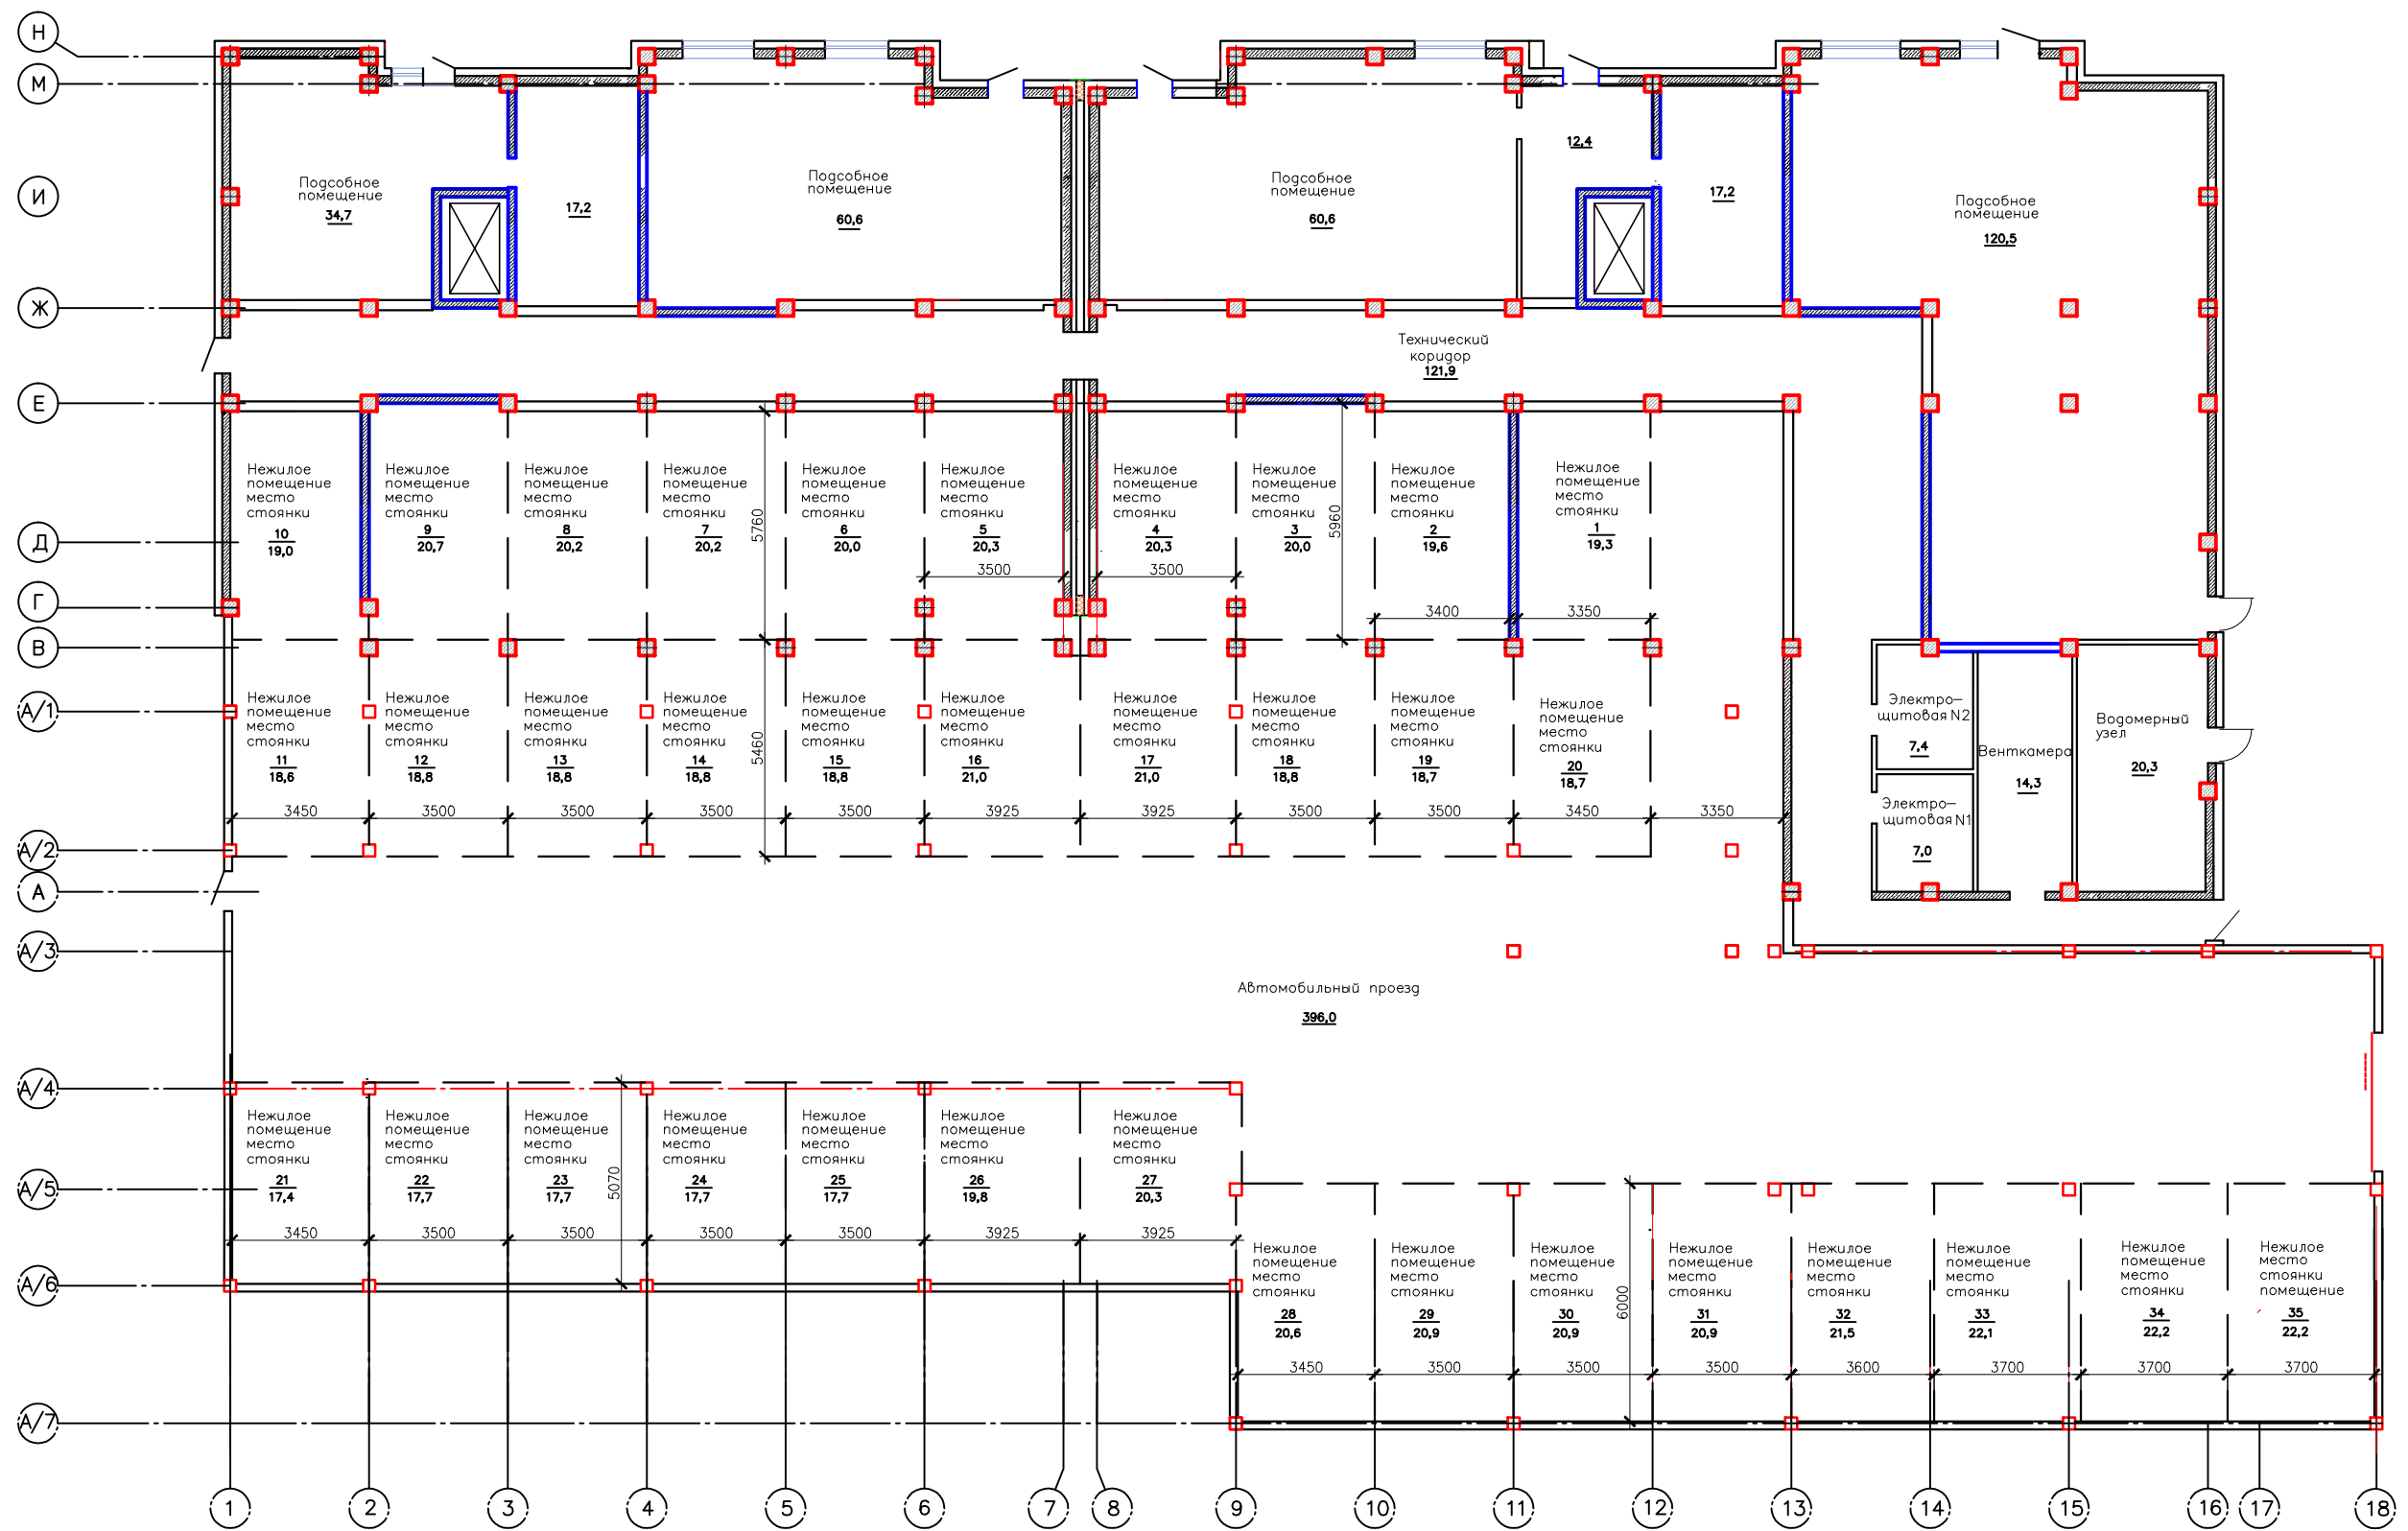


Согласовано

Инв. подл. Подп. и дата Взам. инв.

					165-AP				
					Жилой дом квартирного типа со встроенно-пристроенными помещениями и подземной автостоянкой по ул. Ашихина, 11 г. Ставрополя				
Изм.	Кол. уч.	Лист	док	Погр.	Дата				
Исполнил	Насиров						Стация	Лист	Листов
Проверил	Банько						П	2	
					План подвала на отм. -3, 500				
					Проектная мастерская ИП Насирова Ф. А.				
					Формат А3				

ПЛАН ТЕХНИЧЕСКОГО ЧЕРДАКА

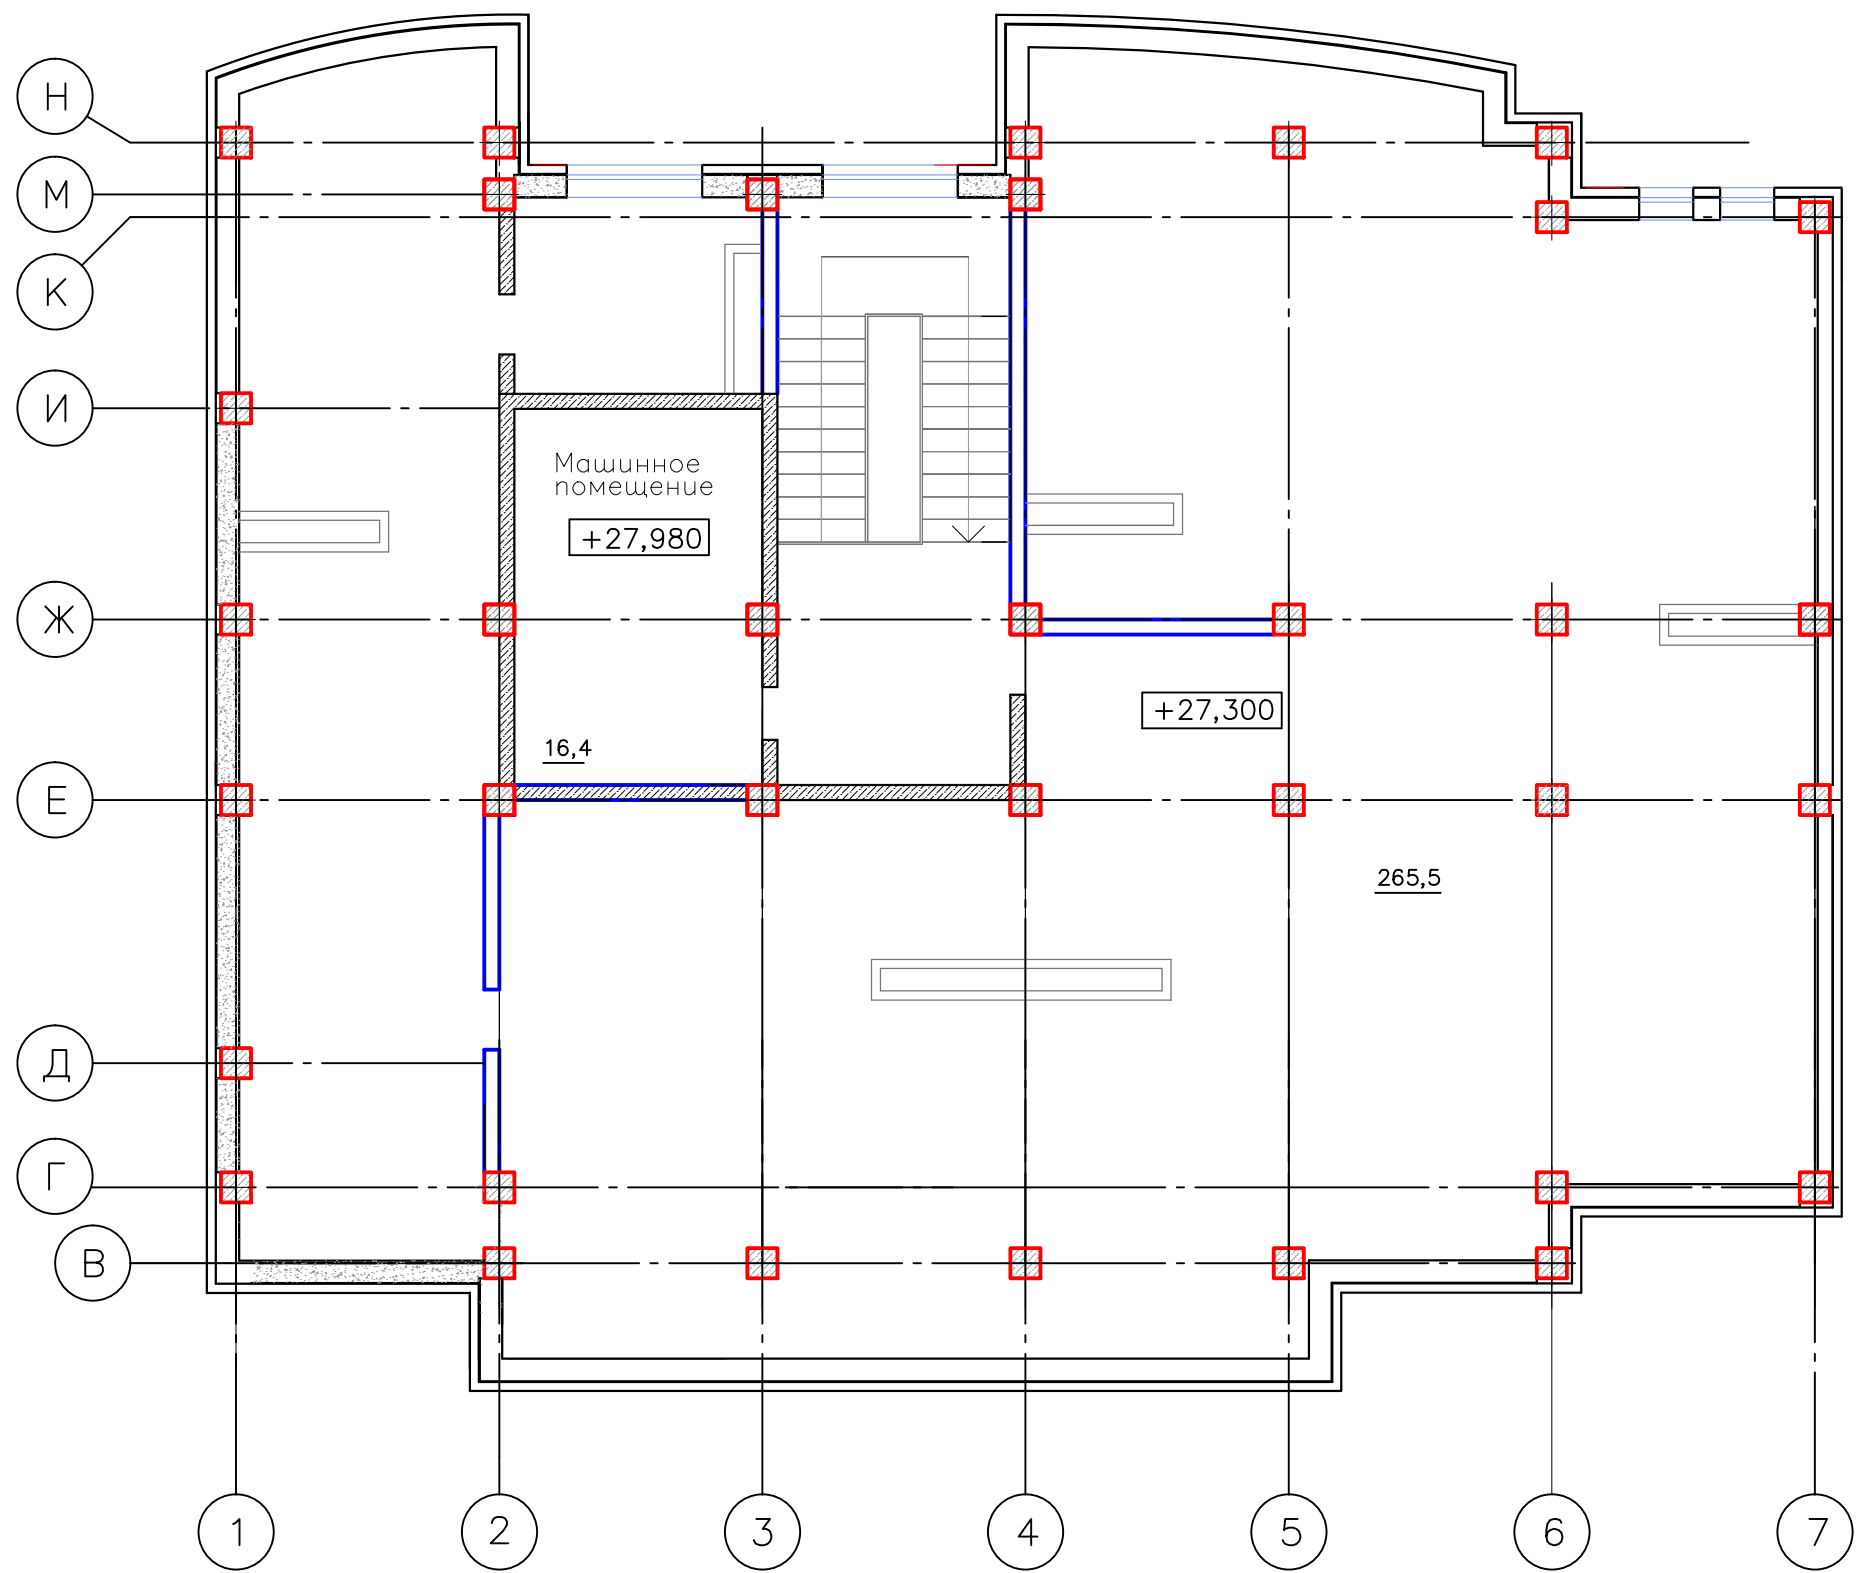


Согласовано

Инв. подл.	Подп. и дата	Взам. инв.

Изм.	Кол. уч.	Лист	док.	Подп.	Дата

165-AP			
Жилой дом квартирного типа со встроенно-пристроенными помещениями и подземной автостоянкой по ул. Ашихина, 11 г. Ставрополя			
Блок 1 в осях "1-7"		Стадия	Лист
		П	12
План технического чердака		Проектная мастерская ИП Насирова Ф. А.	
		Формат	A3

ПЛАН ТЕХНИЧЕСКОГО ЧЕРДАКА

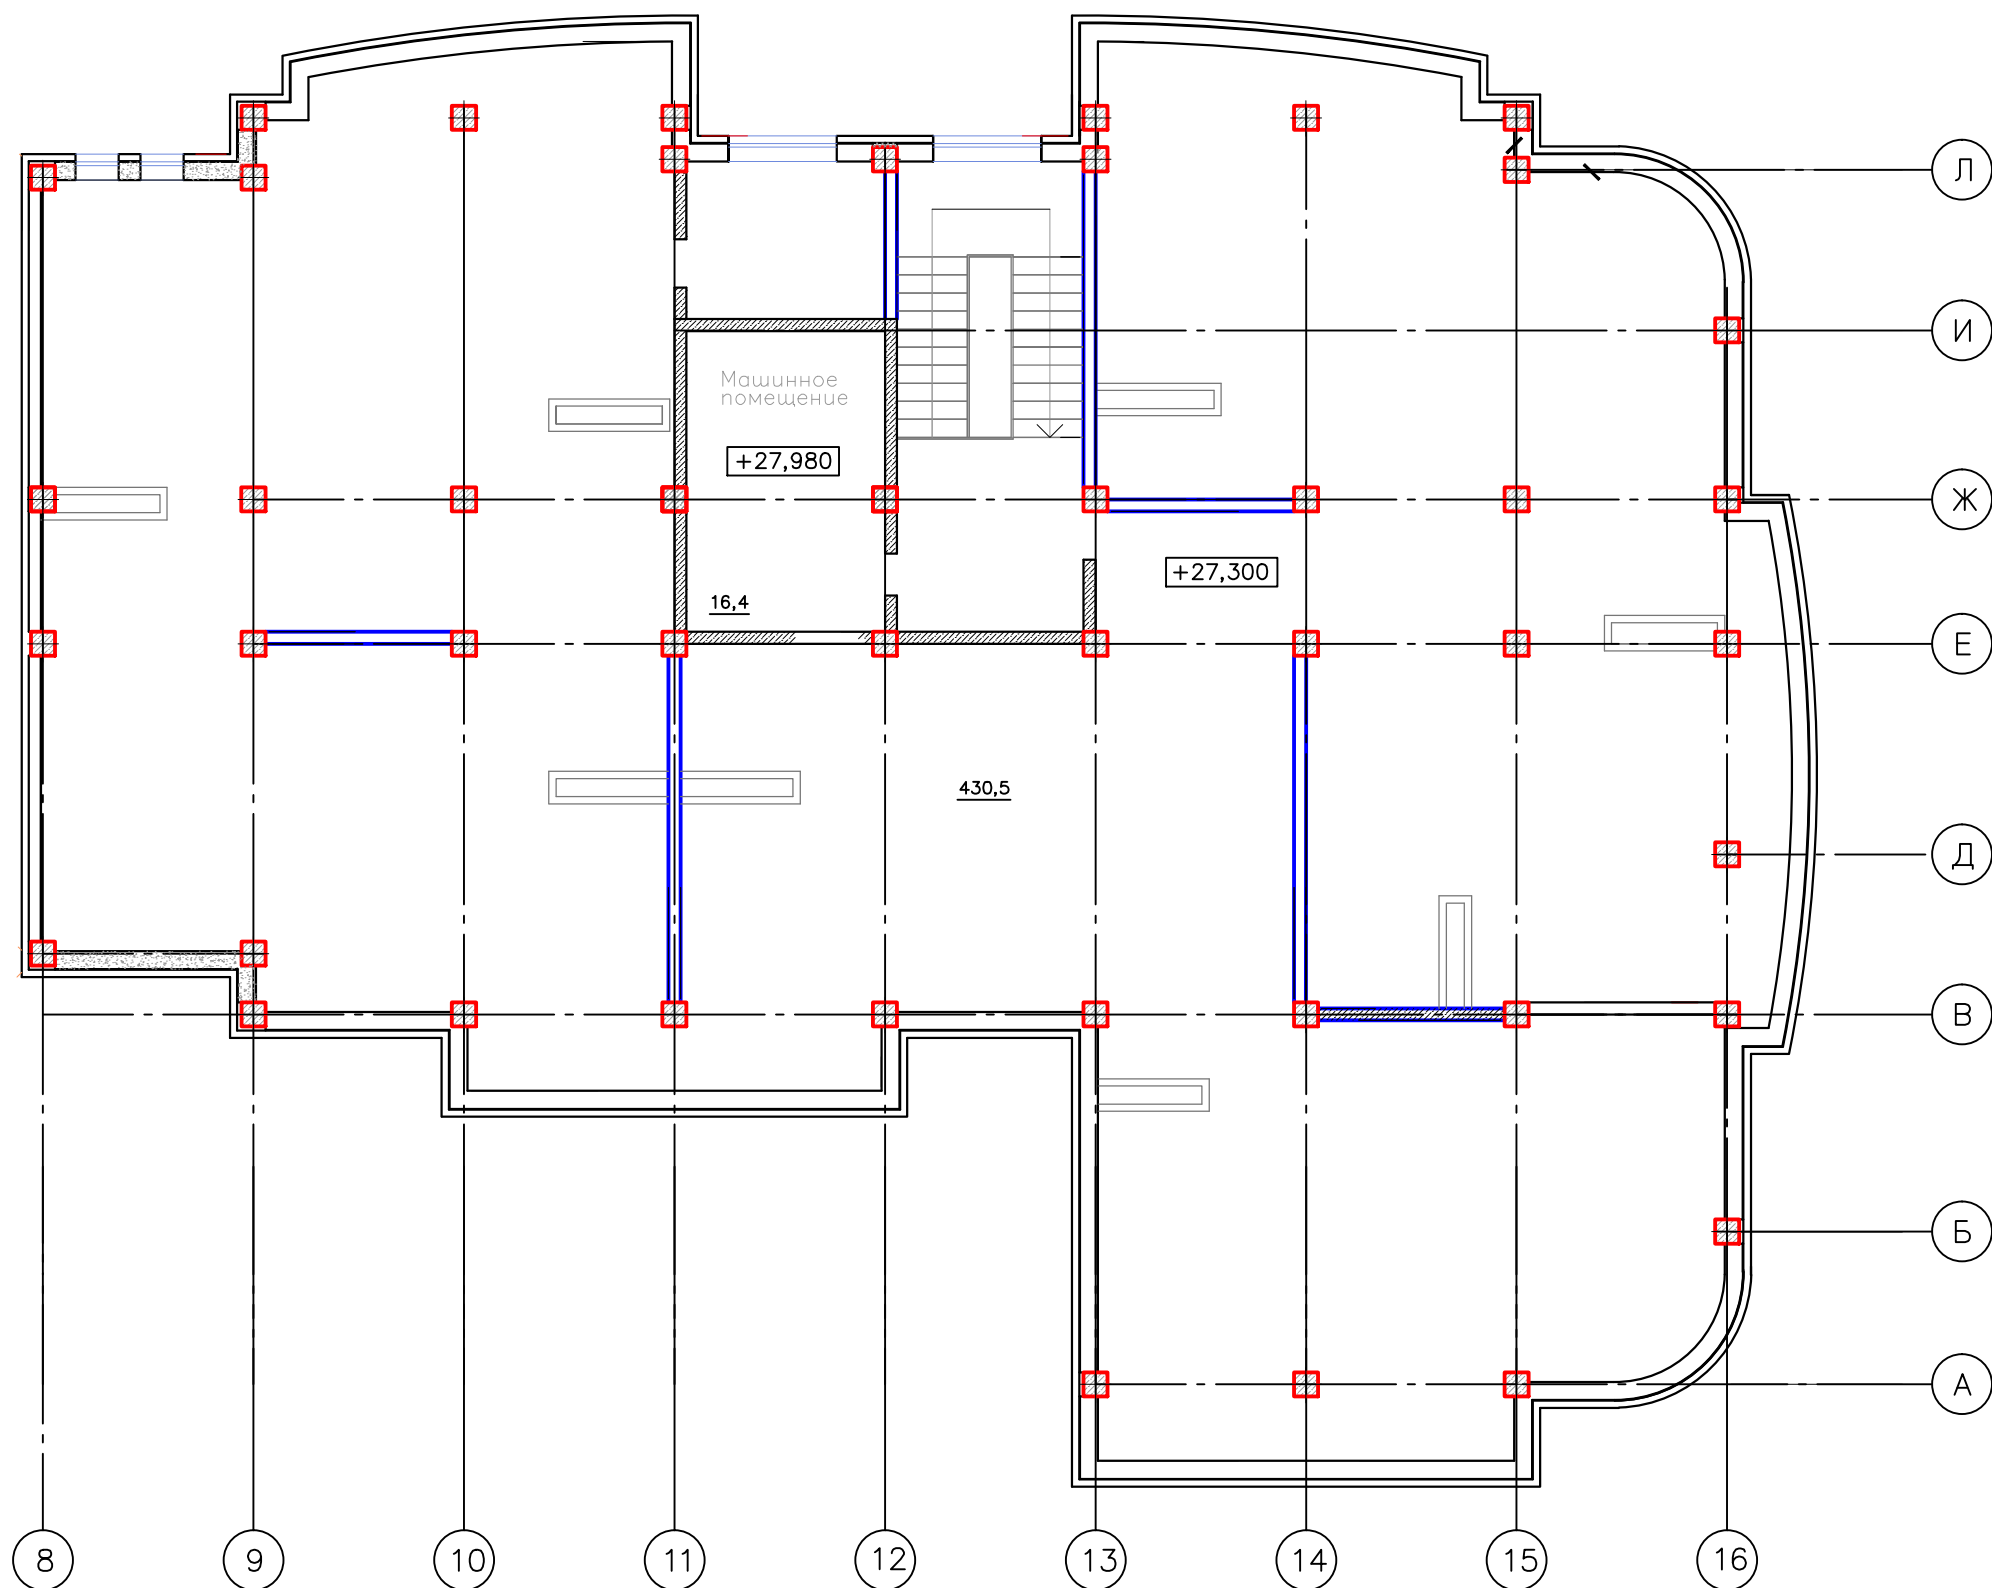

Согласовано

Инв. подл. Подп. и дата Взам. инв.

						165-AP			
						Жилой дом квартирного типа со встроенно-пристроенными помещениями и подземной автостоянкой по ул. Ашихина, 11 г. Ставрополя			
Изм.	Кол. уч.	Лист	док	Подп.	Дата	Блок 2 в осях "8-16"	Стадия	Лист	Листов
Исполнил	Насиров						П	21	
Проверил	Банько					План технического чердака	Проектная мастерская ИП Насирова Ф. А.		
							Формат	А3	